


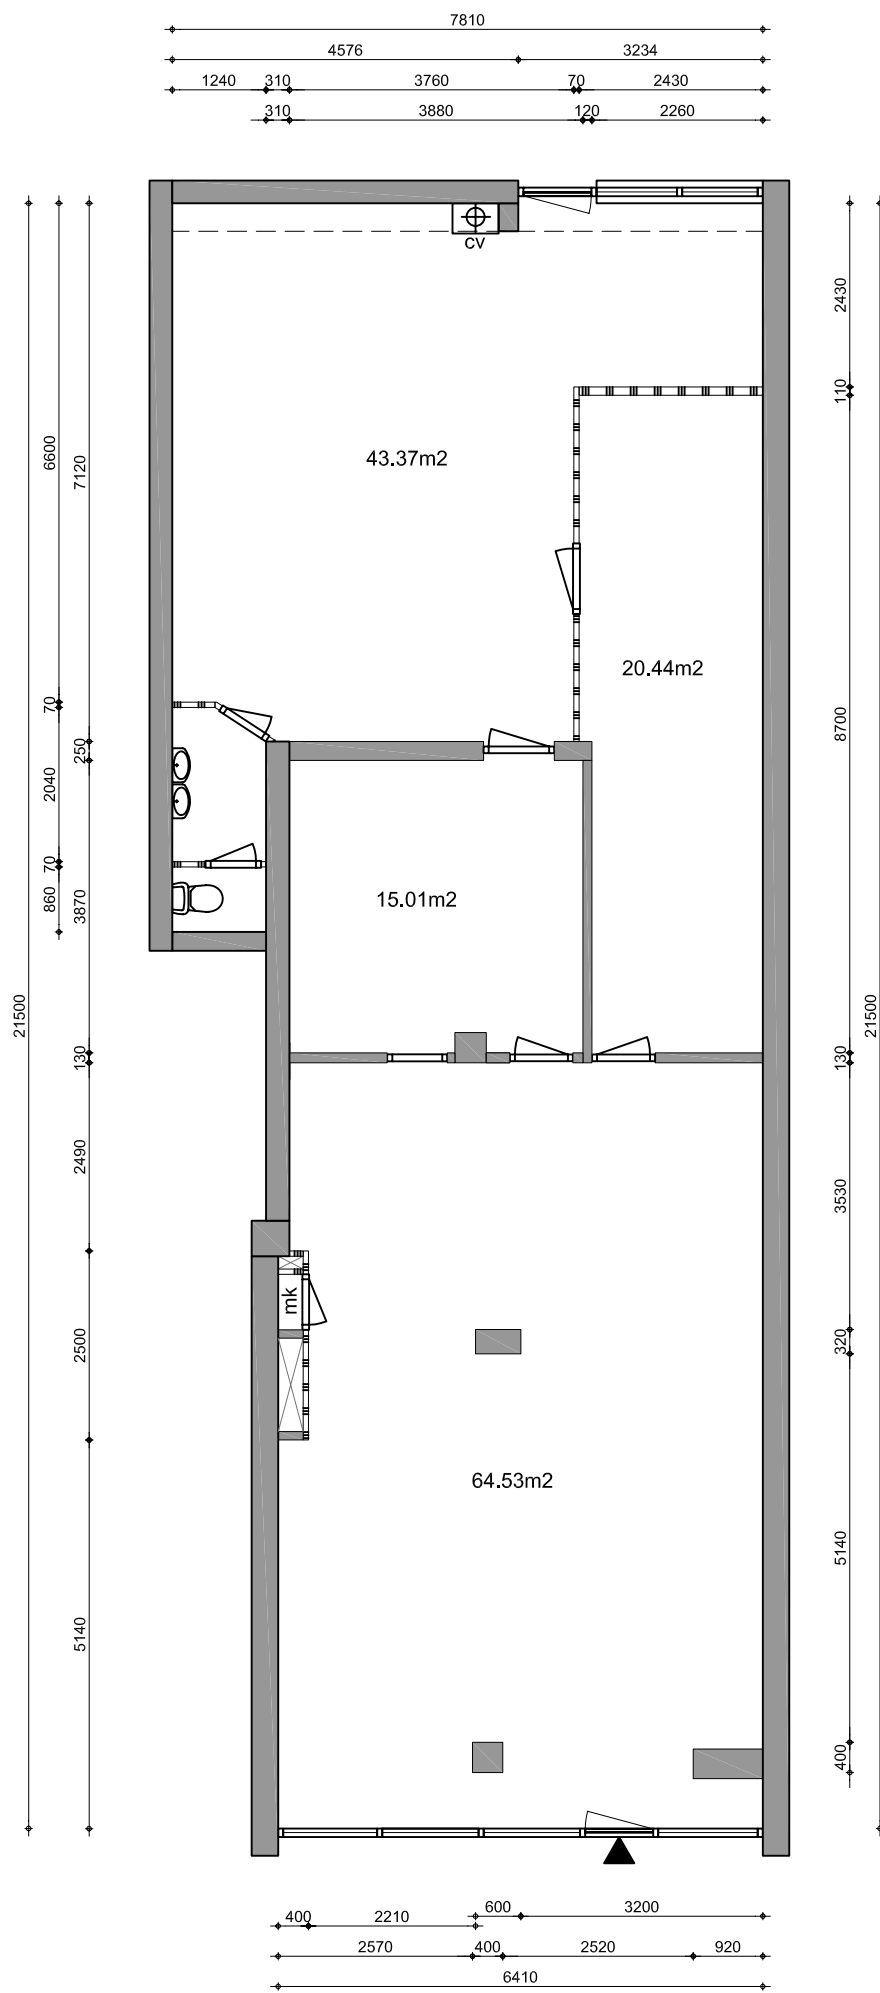


Renvooi

	dragende wand (bepaald op basis van de dikte van de wand)
	lichte scheidingswand/niet dragend (bepaald op basis van de dikte van de wand)
mk	meterkast
cv	opstelplaats cv-ketel

Dit project is berekend volgens de NEN 2580 (NL)
(Oppervlakten en inhoud van gebouwen), uitgave mei 2007.

Maatvoering is in millimeters, en is slechts ter indicatie !
Alle op de tekening aangegeven maten zijn "circa" maten.
Er kunnen geen rechten aan de tekening worden ontleend

onderwerp						
Sloterweg 103 Begane grond						
getekend Boparai Architectural Services NL Jacob Corneliszstraat 1, 1511 BM OOSTZAAN tel: +31 (0)75-6 555 555				schaal 1:100	vhe nr. 1700000014	BVO-VHE 163.0 m²
datum 09-08-10	gewijzigd	gewijzigd	gewijzigd	pagina 1 van 1	tekeningform A3	GO-VHE 147.6 m²
						VVO-VHE 146.1 m²

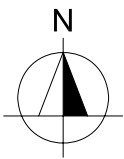

Maatvoering is in millimeters, en is slechts ter indicatie !
Alle op de tekening aangegeven maten zijn "circa" maten.
Er kunnen geen rechten aan de tekening worden ontleend

onderwerp						
Sloterweg 103 Situatie						
getekend					tekeningform	
Boparai Architectural Services NL Jacob Corneliszstraat 1, 1511 BM OOSTZAAN tel: +31 (0)75-6 555 555					A3	
datum	gewijzigd	gewijzigd	gewijzigd	gewijzigd	schaal	vhe nr.
09-08-10					1:500	1700000014

Arlandaweg 88, Postbus 67065, 1060 JB Amsterdam , telefoon nr. 020-6801801