


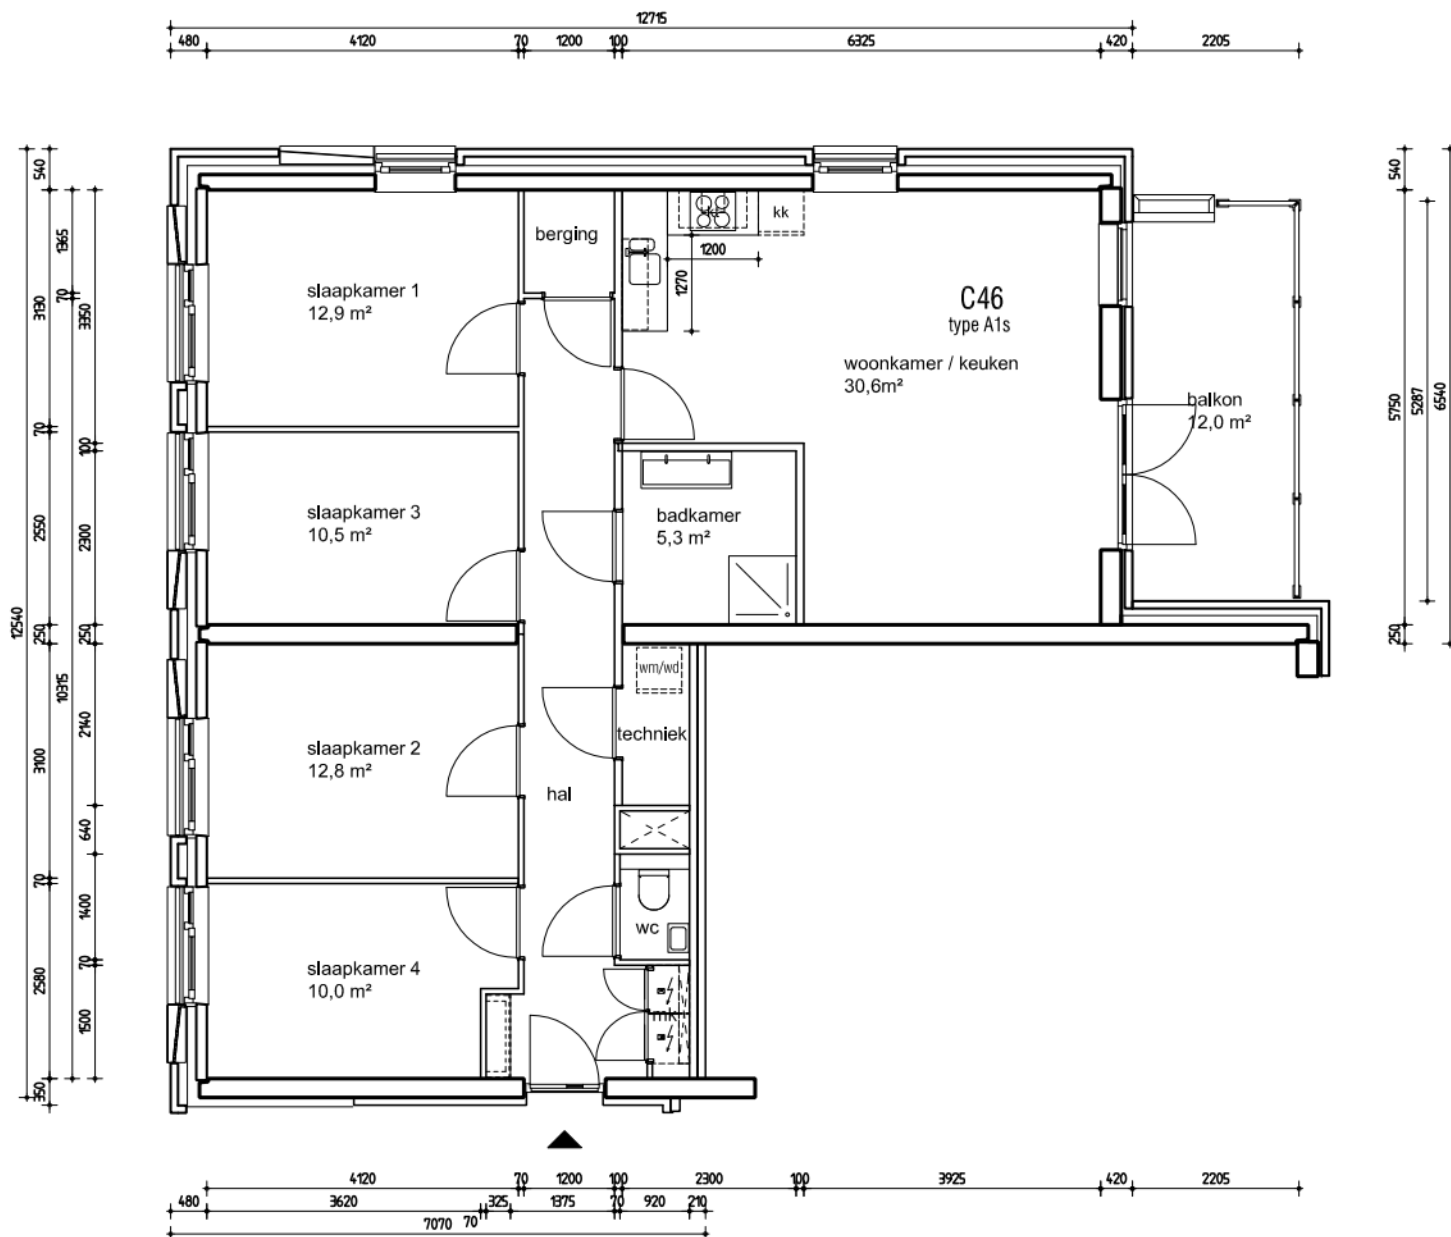

TOTAAL GBO = 104,3 m²
TOTAAL Woonoppervlakte = 102,0 m²

Renvooi

kt plaatsingsruimte kooktoestel
kk plaatsingsruimte koelkast
mk meterkast
kl kruipluik
wtw warmteterugwinnings ventilator
vw vloerverdeler warmte
wm/wd plaatsingsruimte wasmachine /-droger

Maatvoering is in millimeters, en is slechts ter indicatie !
Alle op de tekening aangegeven maten zijn "circa" maten.
Er kunnen geen rechten aan de tekening worden ontleend.

onderwerp

Thorn Prikkerstraat 37

Blok C4

3e Verdieping

type A1s

datum	23-02-2016	getekend	RvN	schaal	1 : 100	FCL
gewijzigd		gewijzigd		gewijzigd		tekeningformaat A4

Arlandaweg 88, Postbus 67065, 1060 JB Amsterdam , telefoon nr. 020-6801801