



EIGEN HAARD




1425 mm



Berging

32
74

m

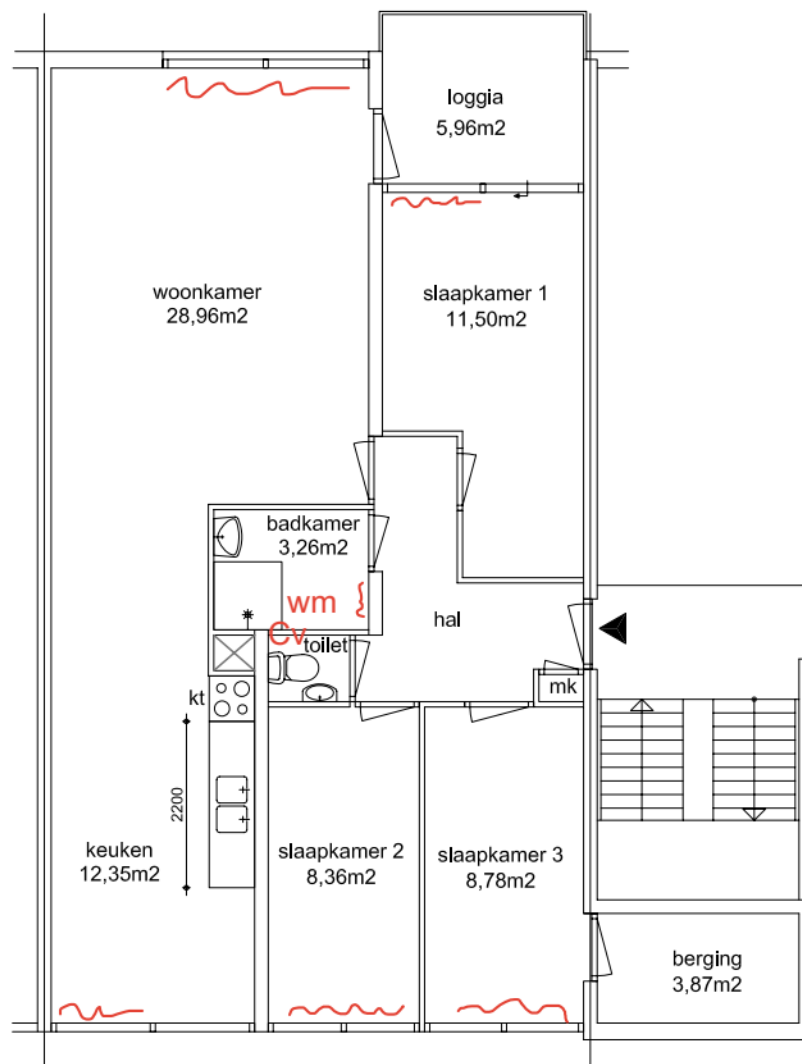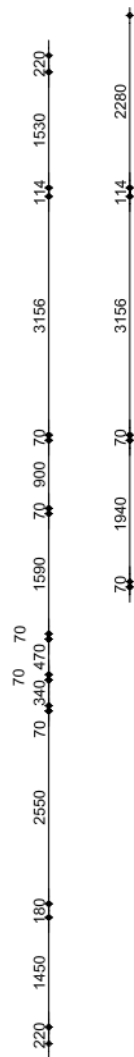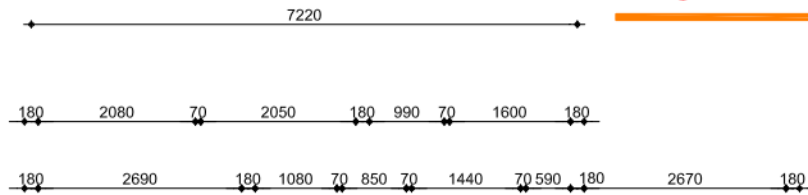

Renvooi

- metselwerk
- kalkzandsteen
- beton
- lichte scheidingswand
- houtskeletbouw
- voorzetwand + isolatie
- mk meterkast
- mv mechanische ventilatie unit
- kk/kt/wa plaatsingsruimte koelkast, kooktoestel, wasautomaat
- cv opstelplaats cv-ketel
- geiser opstelplaats geiser
- mh opstelplaats moederhaard
- gk plaatsingsruimte gaskachel
- rad radiator



Maatvoering is in millimeters, en is slechts ter indicatie !
 Alle op de tekening aangegeven maten zijn "circa" maten.
 Er kunnen geen rechten aan de tekening worden ontleend

onderwerp Ophemerthof 148			
2e verdieping		Woningtype Bli	
datum 08-04-10	getekend Kraan	schaal 1:100	vhe nr. 1336311648
gewijzigd	gewijzigd	gewijzigd	tekeningform A4