




EIGEN HAARD

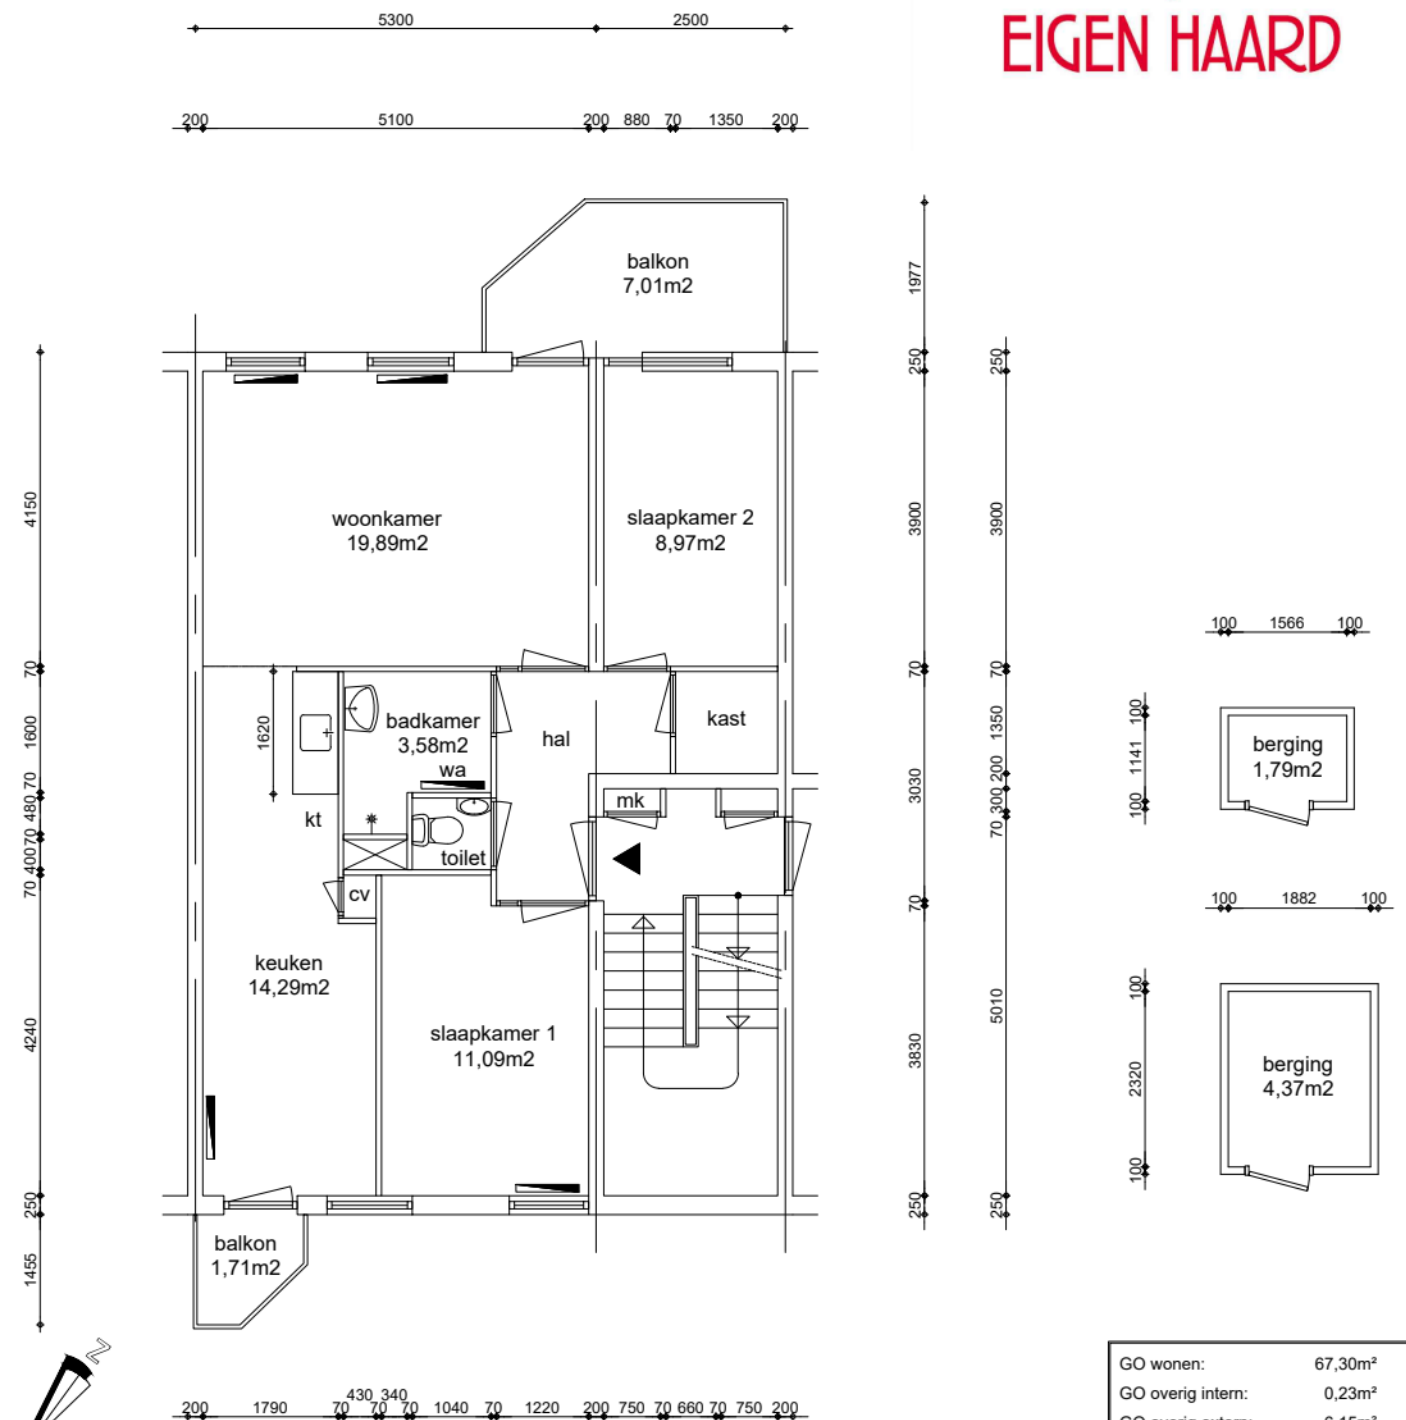

Appartement
GO wonen 67,30m²

GO wonen:	67,30m ²
GO overig intern:	0,23m ²
GO overig extern:	6,15m ²

Woonoppervlakte:	58,81m ²
------------------	---------------------

Renvooi

	plafondhoogte (circa)
wp	opstelplaats warmtepomp
oz	omvormer zonnepanelen
zb	opstelplaats zonneboiler
mk	meterkast
mv	mechanische ventilatie unit
wtw	opstelplaats warmteterugwinningunit
kt/ekt	kooktoestel, elektrisch kooktoestel
kk/wm	plaatsingsruimte koelkast, wasmachine
cv	opstelplaats cv-ketel
geiser	opstelplaats geiser
mh	opstelplaats moederhaard
gk	opstelplaats gaskachel
b.	opstelplaats elektrische boiler
	radiator



Maatvoering is in millimeters, en is slechts ter indicatie !
Alle op de tekening aangegeven maten zijn "circa" maten.
Er kunnen geen rechten aan de tekening worden ontleend

VERHUURPLATTEGROND		Type Eli	
onderwerp Meernhof 163, 1106 LK, Amsterdam			
2e verdieping			
datum	getekend	schaal	OGE nr.
01-04-2010	ENVastgoed	1:100	E-0036586
gewijzigd	gewijzigd	gewijzigd	tekeningform
15-05-2026			A4

Arlandaweg 88, Postbus 67065, 1060 JB Amsterdam , telefoon nr. 020-6801801