




Renvooi


	dragende wand (bepaald op basis van de dikte van de wand)
	lichte scheidingswand/niet dragend (bepaald op basis van de dikte van de wand)
mk	meterkast
cv	opstelplaats cv-ketel

Dit project is berekend volgens de NEN 2580 (NL)
(Oppervlakten en inhoud van gebouwen), uitgave mei 2007.

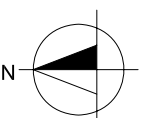


Maatvoering is in millimeters, en is slechts ter indicatie !
Alle op de tekening aangegeven maten zijn "circa" maten.
Er kunnen geen rechten aan de tekening worden ontleend

onderwerp		Hendrik De Bruynstraat 5-7		
		Begane grond		
getekend	Boparai Architectural Services NL	schaal	vhe nr.	BVO-VHE
	Jacob Corneliszstraat 1, 1511 BM OOSTZAAN			26.4 m ²
	tel: +31 (0)75-6 555 555	1:100	1961302657	GO-VHE
datum	gewijzigd	gewijzigd	gewijzigd	22.6 m ²
03-01-11			pagina	VVO-VHE
			1 van 1	22.3 m ²
			A3	

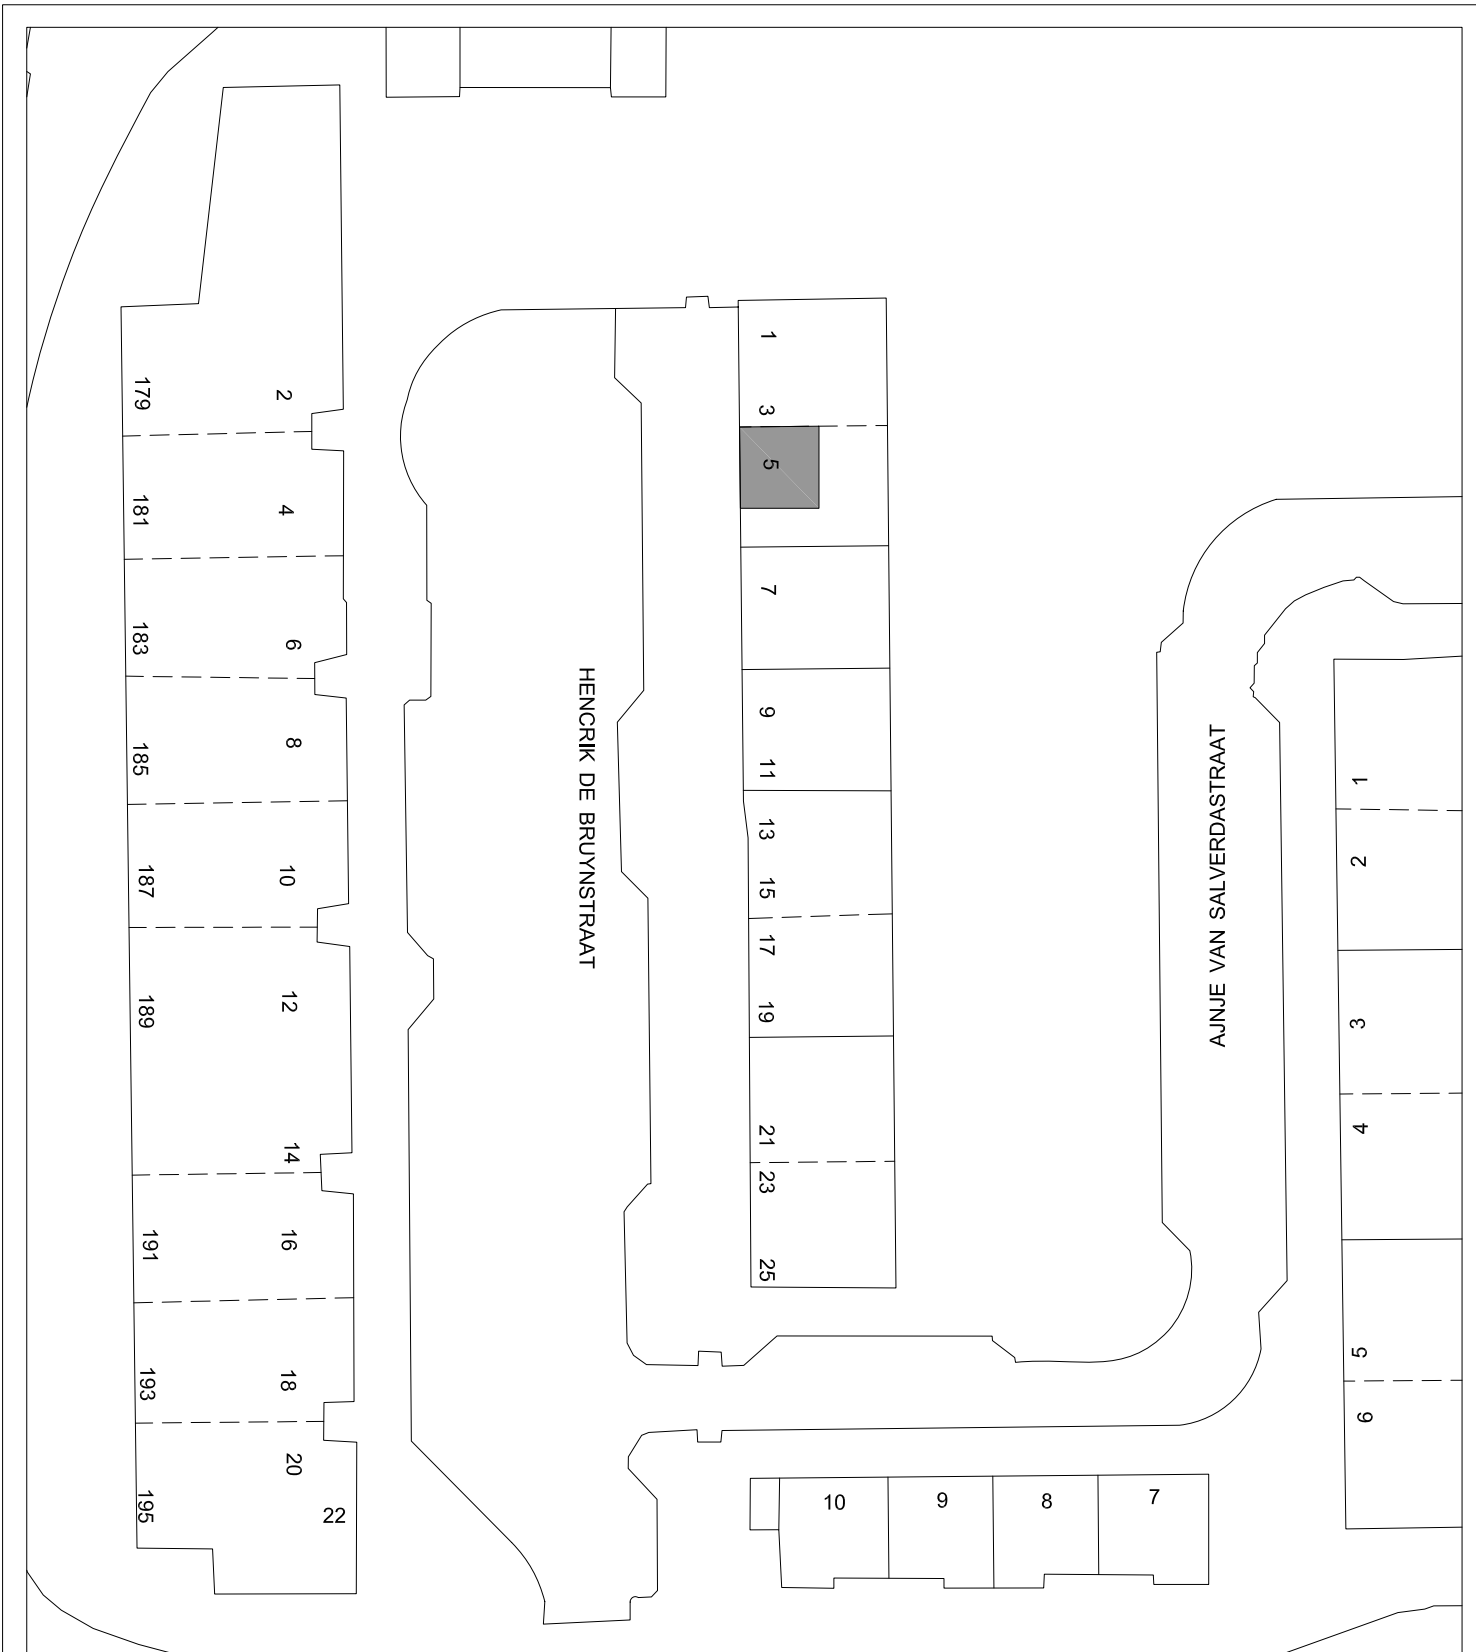

Maatvoering is in millimeters, en is slechts ter indicatie !
 Alle op de tekening aangegeven maten zijn "circa" maten.
 Er kunnen geen rechten aan de tekening worden ontleend

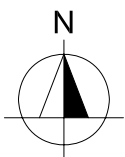

onderwerp		Hendrik De Bruynstraat 5-7 Situatie				
getekend Boparai Architectural Services NL Jacob Corneliszstraat 1, 1511 BM OOSTZAAN tel: +31 (0)75-6 555 555					tekeningform A3	
datum	gewijzigd	gewijzigd	gewijzigd	gewijzigd	schaal	vhe nr.
03-01-11					1:500	1961302657

Arlandaweg 88, Postbus 67065, 1060 JB Amsterdam , telefoon nr. 020-6801801