




EIGEN HAARD

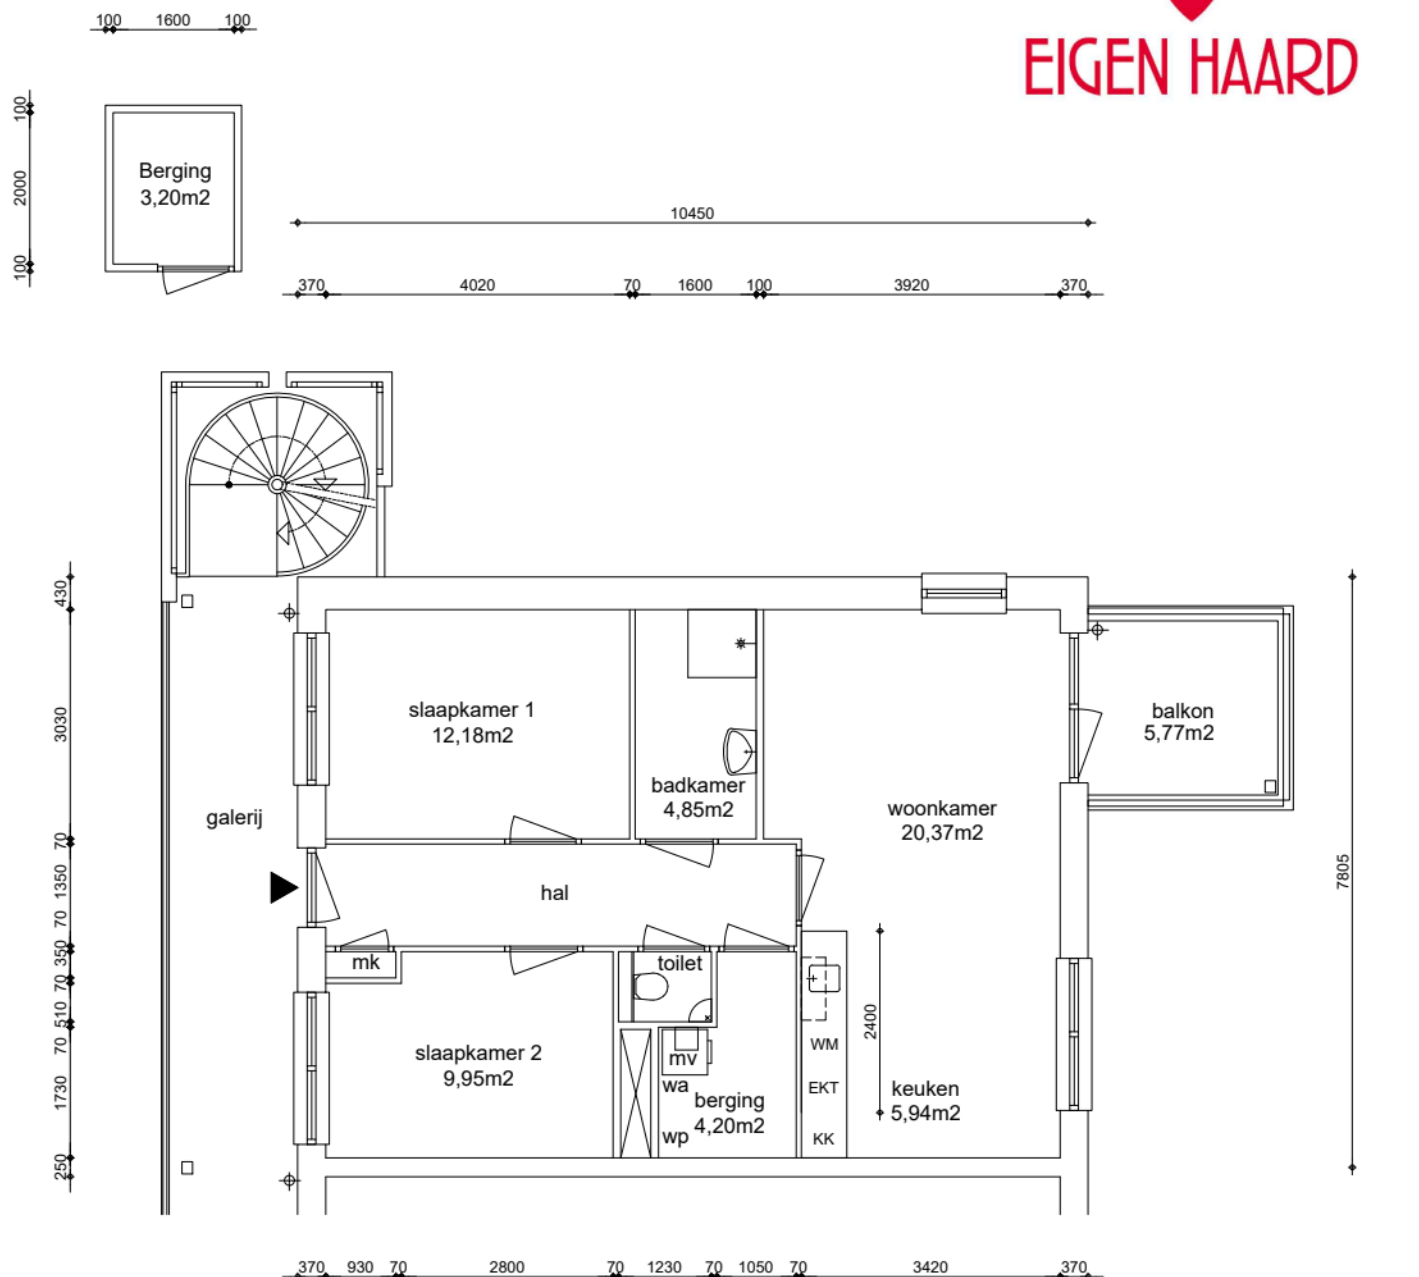

Appartement
GO wonen 69,31m²

GO wonen:	69,31m²
GO overig intern:	00,00m²
GO overig extern:	3,20m²

Woonoppervlakte: 54,43m²



Renvooi

wp	plafondhoogte (circa)
oz	opstelplaats warmtepomp
zb	omvormer zonnepanelen
mk	opstelplaats zonneboiler
mv	meterkast
wtw	mechanische ventilatie unit
kt/ekt	opstelplaats warmteterugwinningseenheid
kk/wm	kooktoestel, elektrisch kooktoestel
cv	plaatsingsruimte koelkast, wasmachine
geiser	opstelplaats cv-ketel
mh	opstelplaats geiser
gk	opstelplaats moederhaard
b.	opstelplaats gaskachel
	opstelplaats elektrische boiler
	radiator



Maatvoering is in millimeters, en is slechts ter indicatie !
Alle op de tekening aangegeven maten zijn "circa" maten.
Er kunnen geen rechten aan de tekening worden ontleend

VERHUURPLATTEGROND Type G
onderwerp **Westhove 252, 1187 DB, Amstelveen**
Begane grond

datum	28-08-2015	getekend	RPS	schaal	1:100	OGE nr.	E-0070260
gewijzigd	18-04-2018	gewijzigd	22-01-2026	gewijzigd		tekeningform	A4

Arlandaweg 88, Postbus 67065, 1060 JB Amsterdam , telefoon nr. 020-6801801