

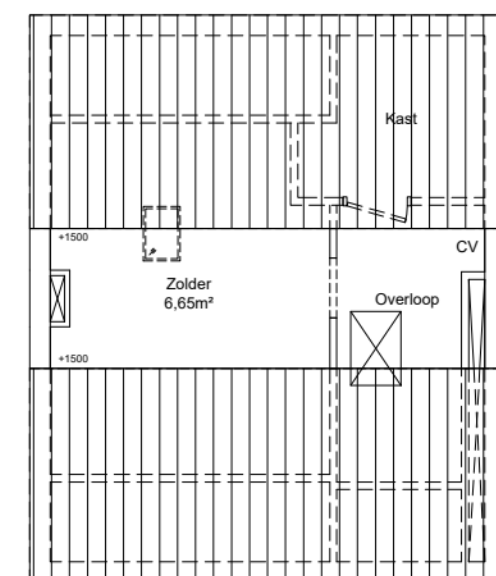
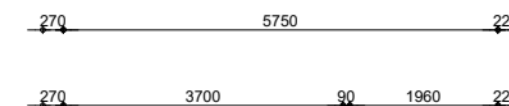
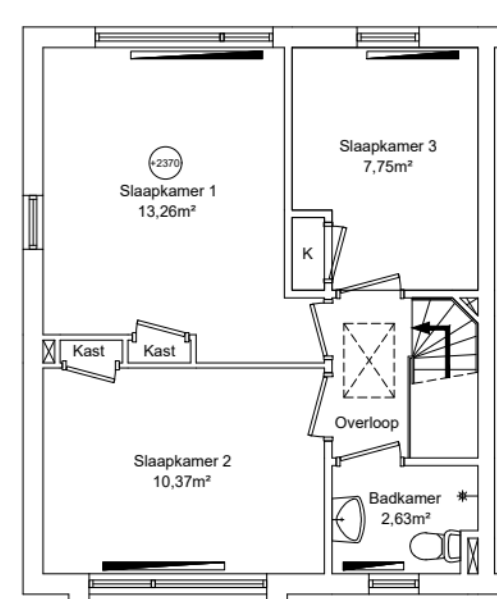
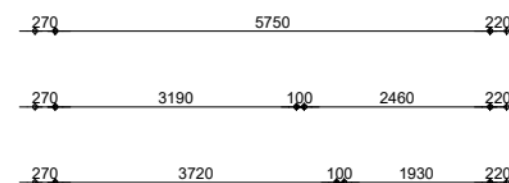


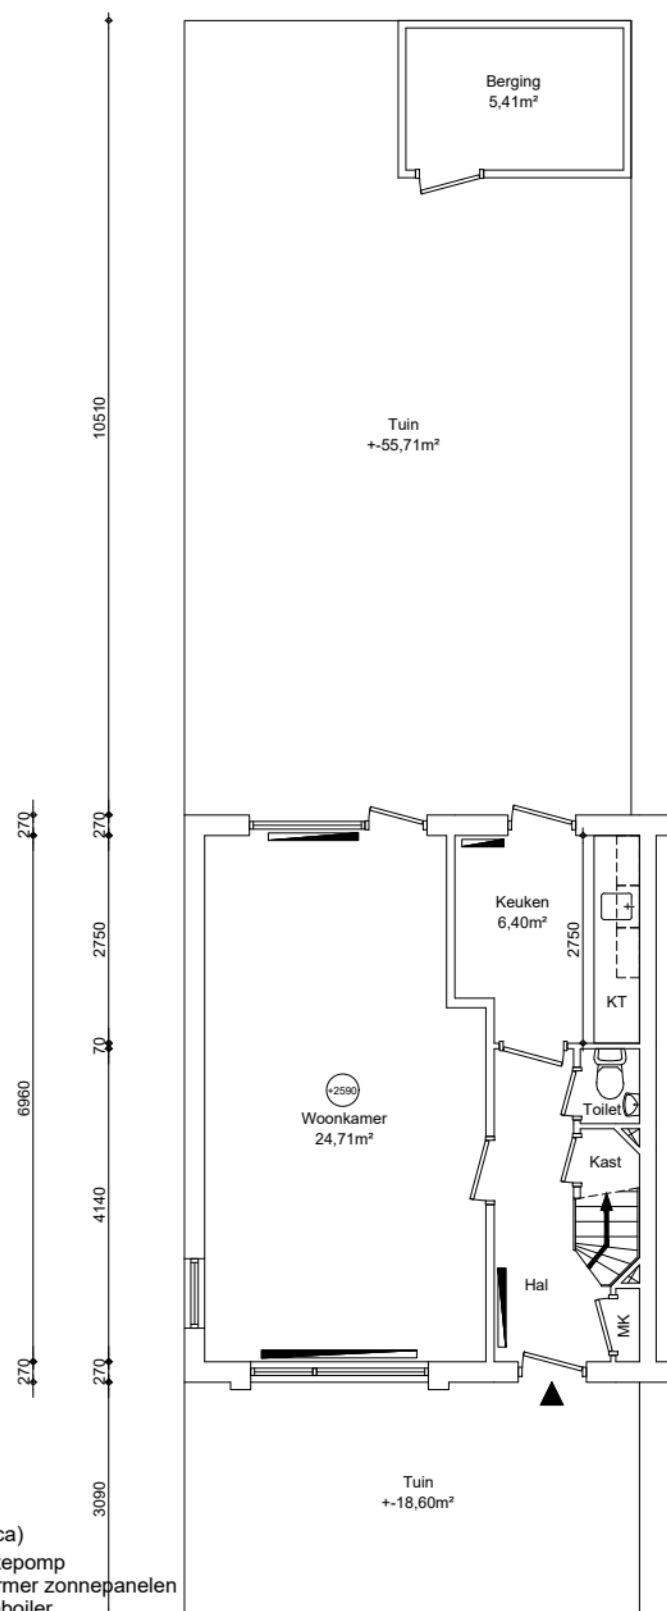

GO wonen:	80,04m²
GO overig intern:	10,64m²
GO overig extern:	5,41m²

Woonoppervlakte:	65,89m²
------------------	---------

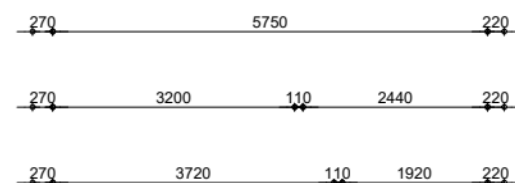

Maatvoering is in millimeters, en is slechts ter indicatie !
Alle op de tekening aangegeven maten zijn "circa" maten.
Er kunnen geen rechten aan de tekening worden ontleend

VERHUURPLATTEGROND			Type
onderwerp Sleedoornlaan 2, 1185 EA, Amstelveen			
Woning			
datum	16-10-2019	getekend	ENVastgoed
gewijzigd	09-06-2026	gewijzigd	gewijzigd
schaal	1:100	OGE nr.	E-0054731
		tekeningform	A3

Arlandaweg 88, Postbus 67065, 1060 JB Amsterdam , telefoon nr. 020-6801801

Renvooi

wp	plafondhoogte (circa)
oz	opstelplaats warmtepomp
zb	opstelplaats omvormer zonnepanelen
mk	opstelplaats zonneboiler
mv	meterkast
wtw	mechanische ventilatie unit
kt/ekt	opstelplaats warmteterugwinningunit
kk/wm	kooktoestel, elektrisch kooktoestel
cv	plaatsingsruimte koelkast, wasmachine
geiser	opstelplaats cv-ketel
mh	opstelplaats geiser
gk	opstelplaats moederhaard
b.	opstelplaats gaskachel
	opstelplaats elektrische boiler
	radiator