


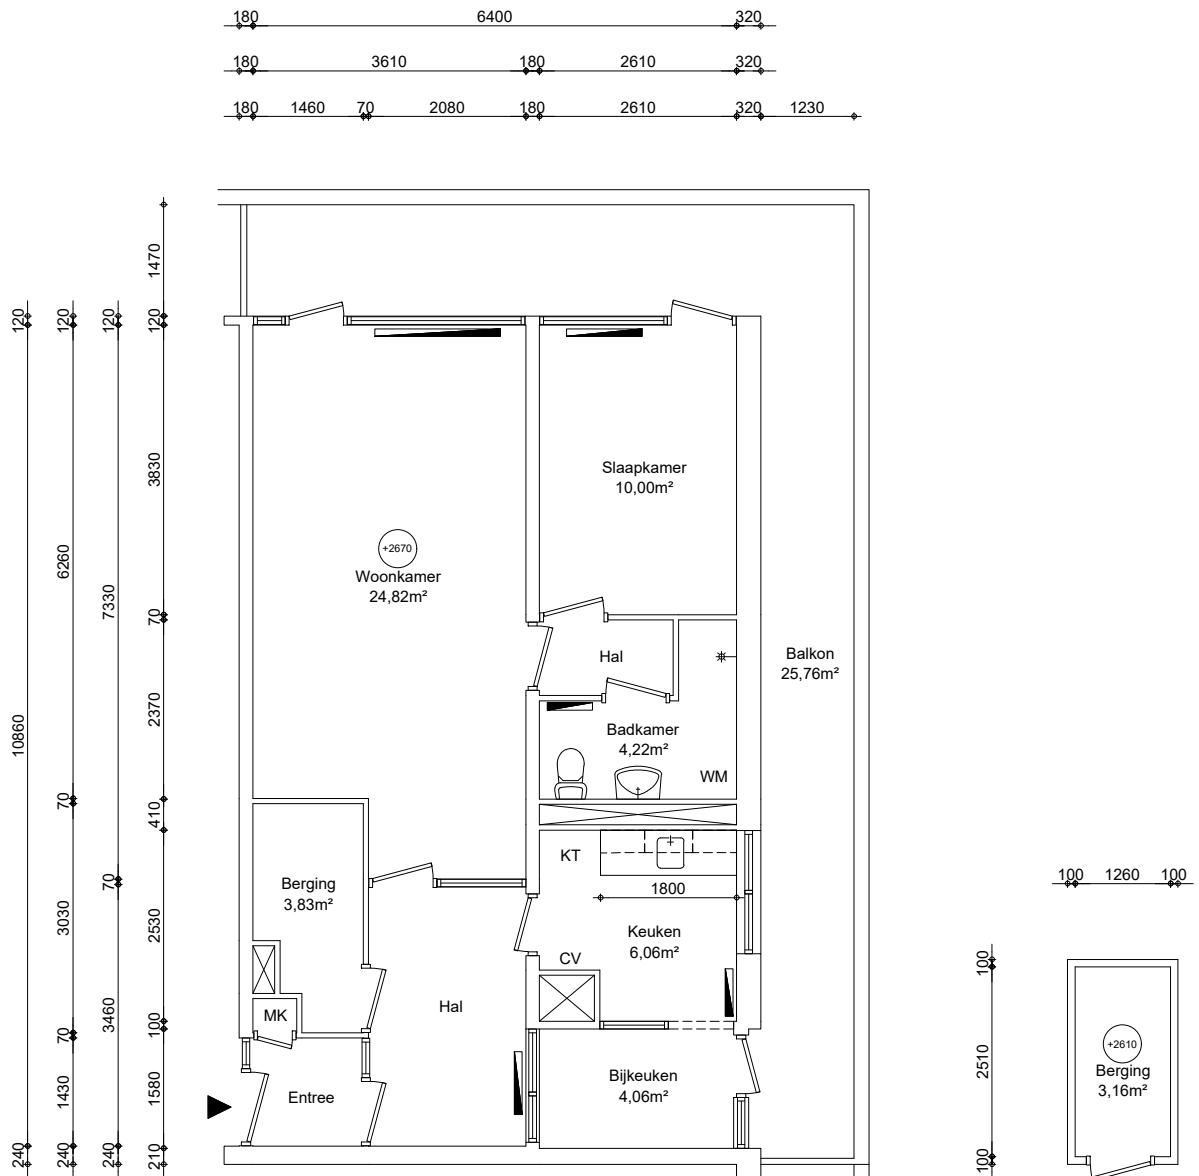

Appartement
GO wonen 65,82m²

Berging



Renvooi

	metselwerk
	kalkzandsteen
	beton
	lichte scheidingwand
	houtskeletbouw
	voorzetwand + isolatie
	meterkast
	mk
	mv
	kk/kt/wa
	cv
	geiser
	mh
	gk
	plaatsingsruimte gaskachel
	radiator

GO wonen:	65,87m²
GO overig intern:	0,00m²
GO overig extern:	3,16m²



Maatvoering is in millimeters, en is slechts ter indicatie !
Alle op de tekening aangegeven maten zijn "circa" maten.
Er kunnen geen rechten aan de tekening worden ontleend

onderwerp Statenjachtstraat 102, Amsterdam			
5e verdieping Woningtype tussen			
datum 11-11-2022	getekend M.E.	schaal 1:100	OGE nr. E-0008860
gewijzigd	gewijzigd	gewijzigd	tekeningform A4