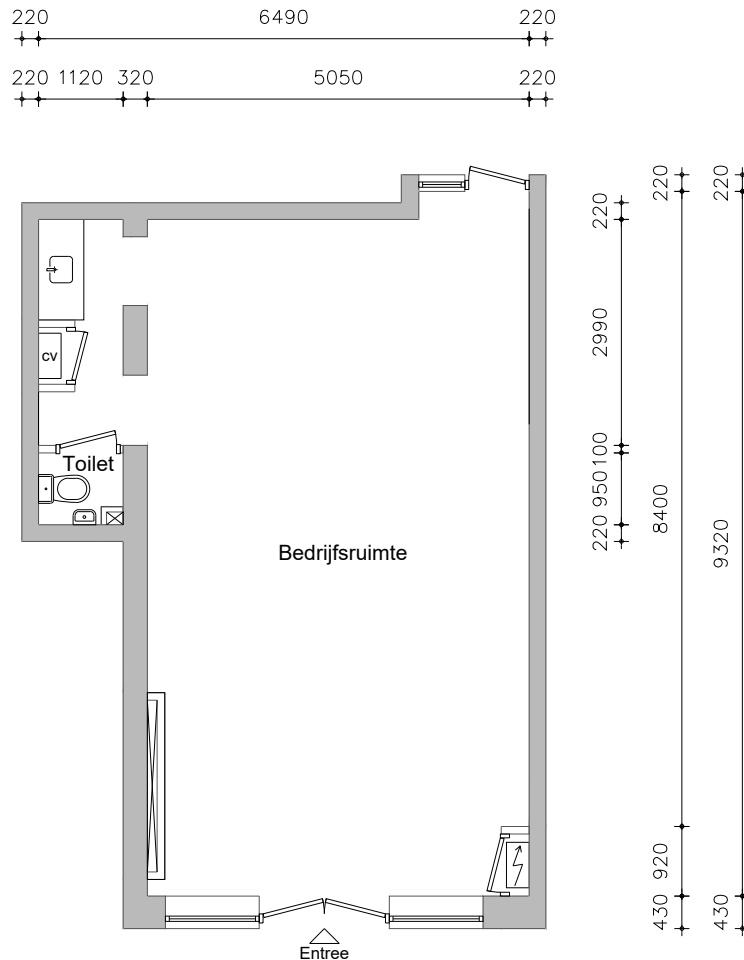





Maatvoering is in millimeters, en is slechts ter indicatie!
 Alle op de tekening aangegeven maten zijn "circa" maten.
 De maatvoering van de tuin hoeft niet overeen te komen met de getoonde grootte van de tuin.
 Er kunnen geen rechten aan de tekening worden ontleend.

Renvooi

	dragende wand (bepaald op basis van de dikte van de wand)
	lichte scheidingwand/niet dragend (bepaald op basis van de dikte van de wand)
	meterkast
	opstelplaats cv-ketel

Dit project is berekend volgens de NEN 2580 (NL)
 (Oppervlakten en inhoud van gebouwen), uitgave mei 2007.

onderwerp Laagte Kadijk 2-G, Amsterdam Begane grond					Bouwlaag:	
					BVO 57,21 m ²	
getekend EN Vastgoed vision Roode Wildemanweg 47, 1521PZ Wormerveer tel: +31 (0)75-888 03 83				schaal 1:100	vhe nr. ...	VVO 50,29 m ²
						Totaal:
				datum	gewijzigd	gewijzigd
30-12-2025	...	...	...	1 van 1	A4	VVO-VHE 57,21 m ²

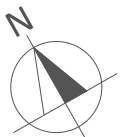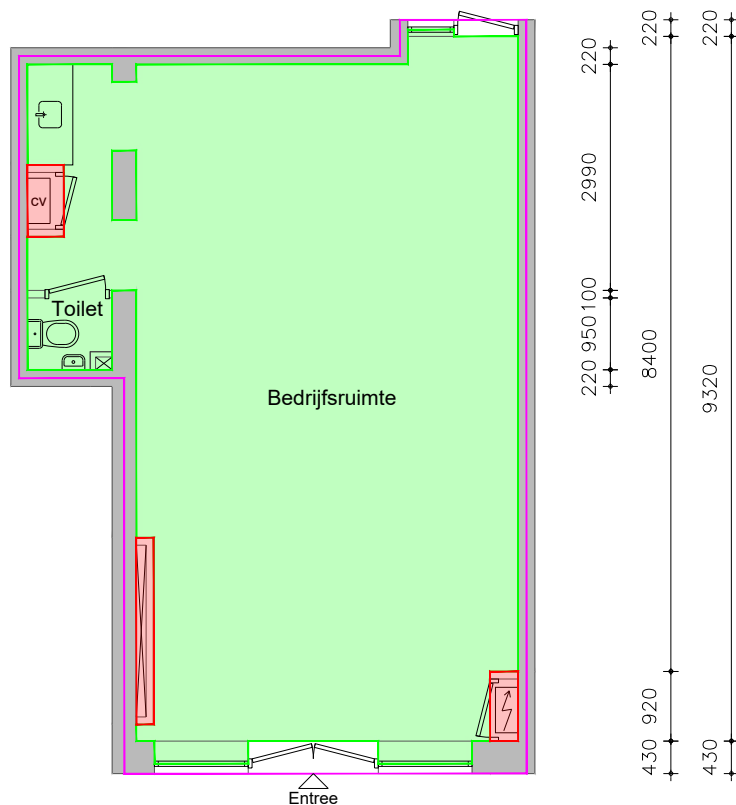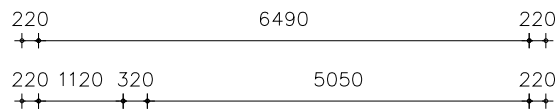

Maatvoering is in millimeters, en is slechts ter indicatie!
 Alle op de tekening aangegeven maten zijn "circa" maten.
 De maatvoering van de tuin hoeft niet overeen te komen met de getoonde grootte van de tuin.
 Er kunnen geen rechten aan de tekening worden ontleend.

Renvooi

	dragende wand (bepaald op basis van de dikte van de wand)
	lichte scheidingswand/niet dragend
	(bepaald op basis van de dikte van de wand)
	meterkast
	opstelplaats cv-ketel

Dit project is berekend volgens de NEN 2580 (NL)
 (Oppervlakten en inhoud van gebouwen), uitgave mei 2007.

onderwerp Laagte Kadijk 2-G, Amsterdam Begane grond						Bouwlaag: BVO 57,21 m ²
getekend EN Vastgoed vision Roode Wildemanweg 47, 1521PZ Wormerveer tel: +31 (0)75-888 03 83				schaal 1:100	vhe nr. ...	VVO 50,29 m ² Totaal: BVO-VHE 0,0 m ² VVO-VHE 57,21 m ²
datum 30-12-2025	gewijzigd ...	gewijzigd ...	gewijzigd ...	pagina 1 van 1	tekeningform A4	