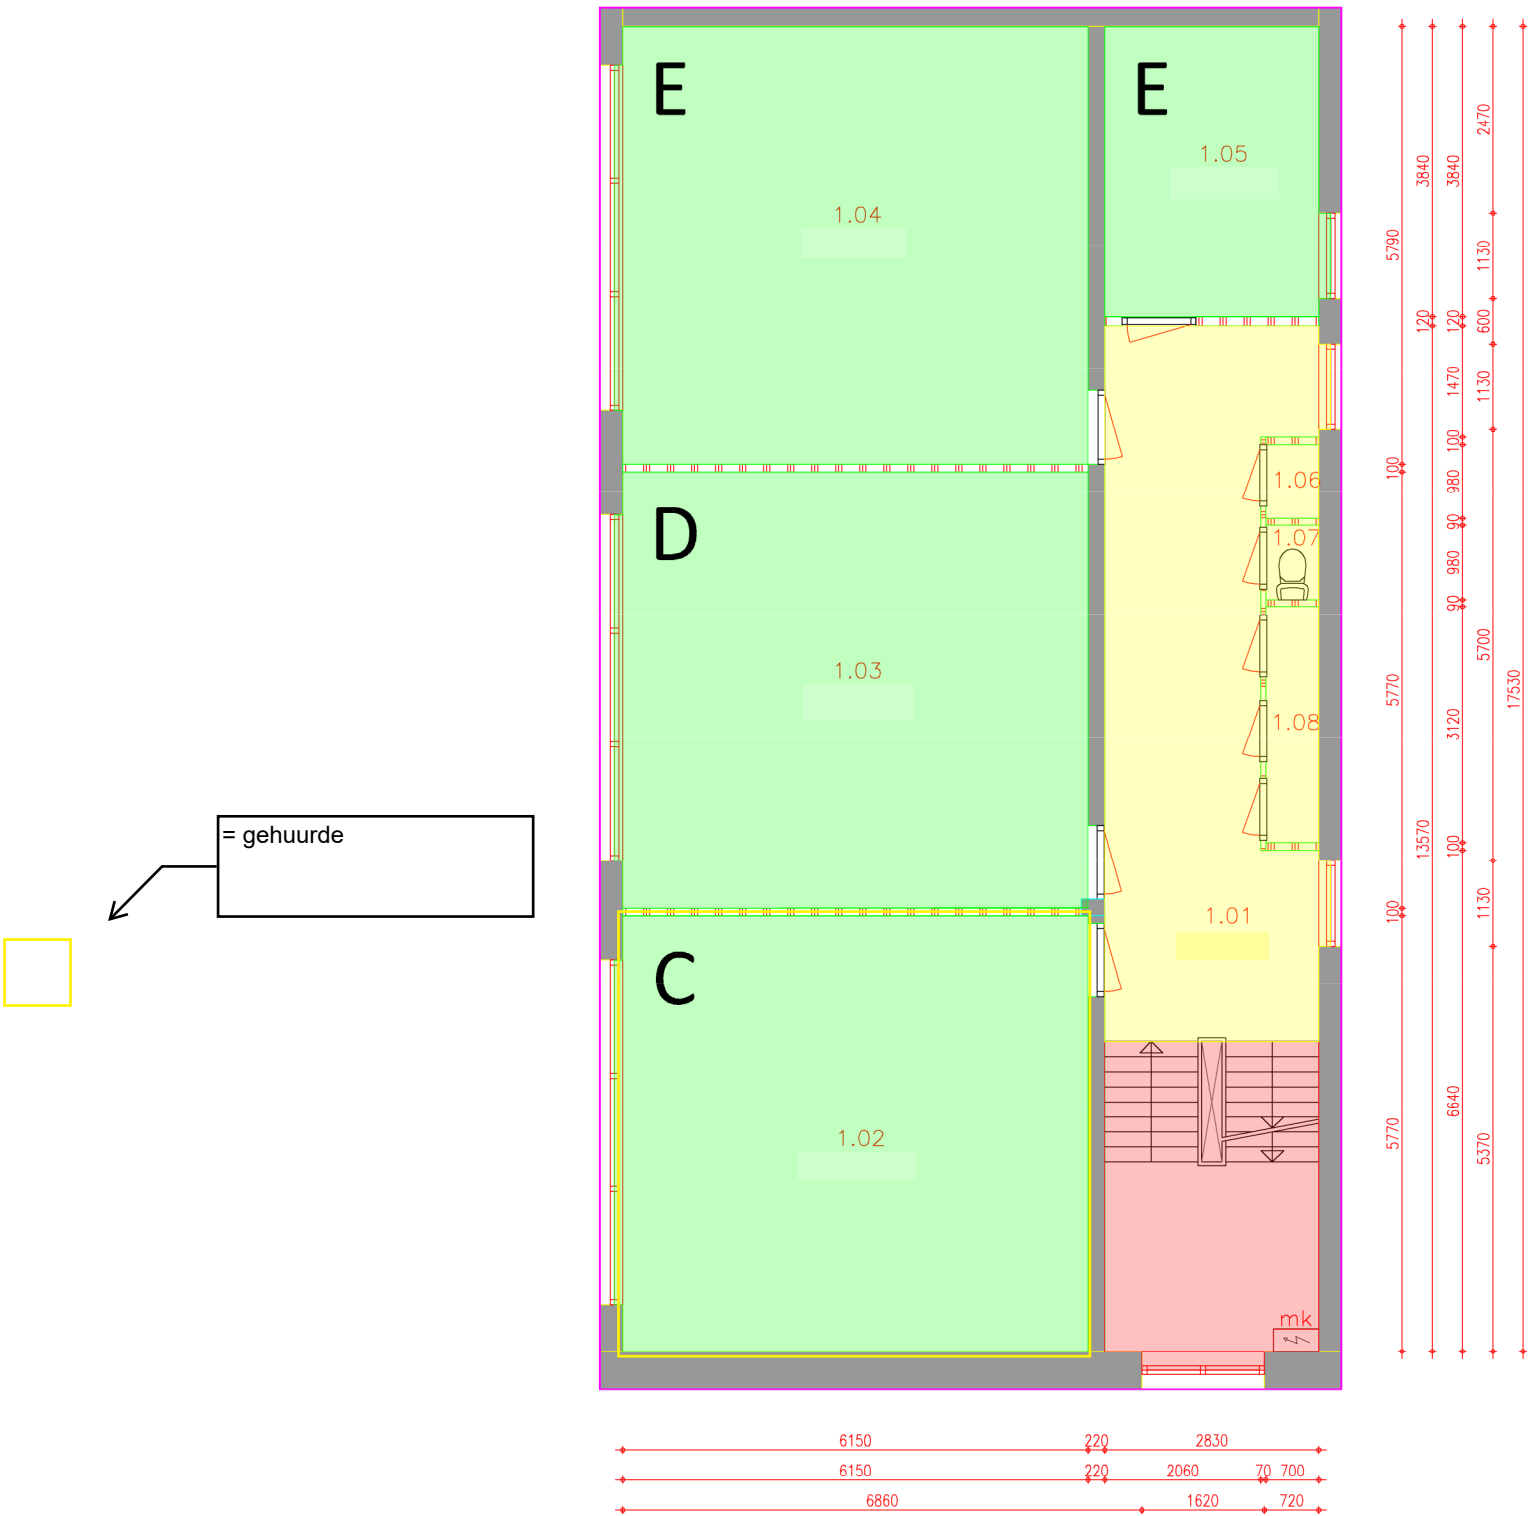


Meetcertificaat B

Maatvoering is in millimeters, en is slechts ter indicatie!
Alle op de tekening aangegeven maten zijn "circa" maten.
De maatvoering van de tuin hoeft niet overeen te komen met de getoonde grootte van de tuin.
Er kunnen geen rechten aan de tekening worden ontleend.

Renvooi

-
- dragende wand (bepaald op basis van de dikte van de wand)

lichte scheidingswand/niet dragend (bepaald op basis van de dikte van de wand)

meterkast

opstelplaats cv-ketel

Dit project is berekend volgens de NEN 2580 (NL)
(Oppervlakten en inhoud van gebouwen), uitgave mei 2007.

onderwerp					
Halmaheirastraat 30, Amsterdam					
getekend				schaal	vhe nr.
EN Vastgoed vision				1:100	...
Bordwalserstraat 6, 1531 RK Wormer				Totaal:	
tel: +31 (0)75-888 03 83				BVO-VHE	
datum	gewijzigd	gewijzigd	gewijzigd	pagina	tekeningform
10-2-2014	...	...	...	1 van 1	A3
				537,3 m2	
				VVO-VHE	
				463,2 m2	