

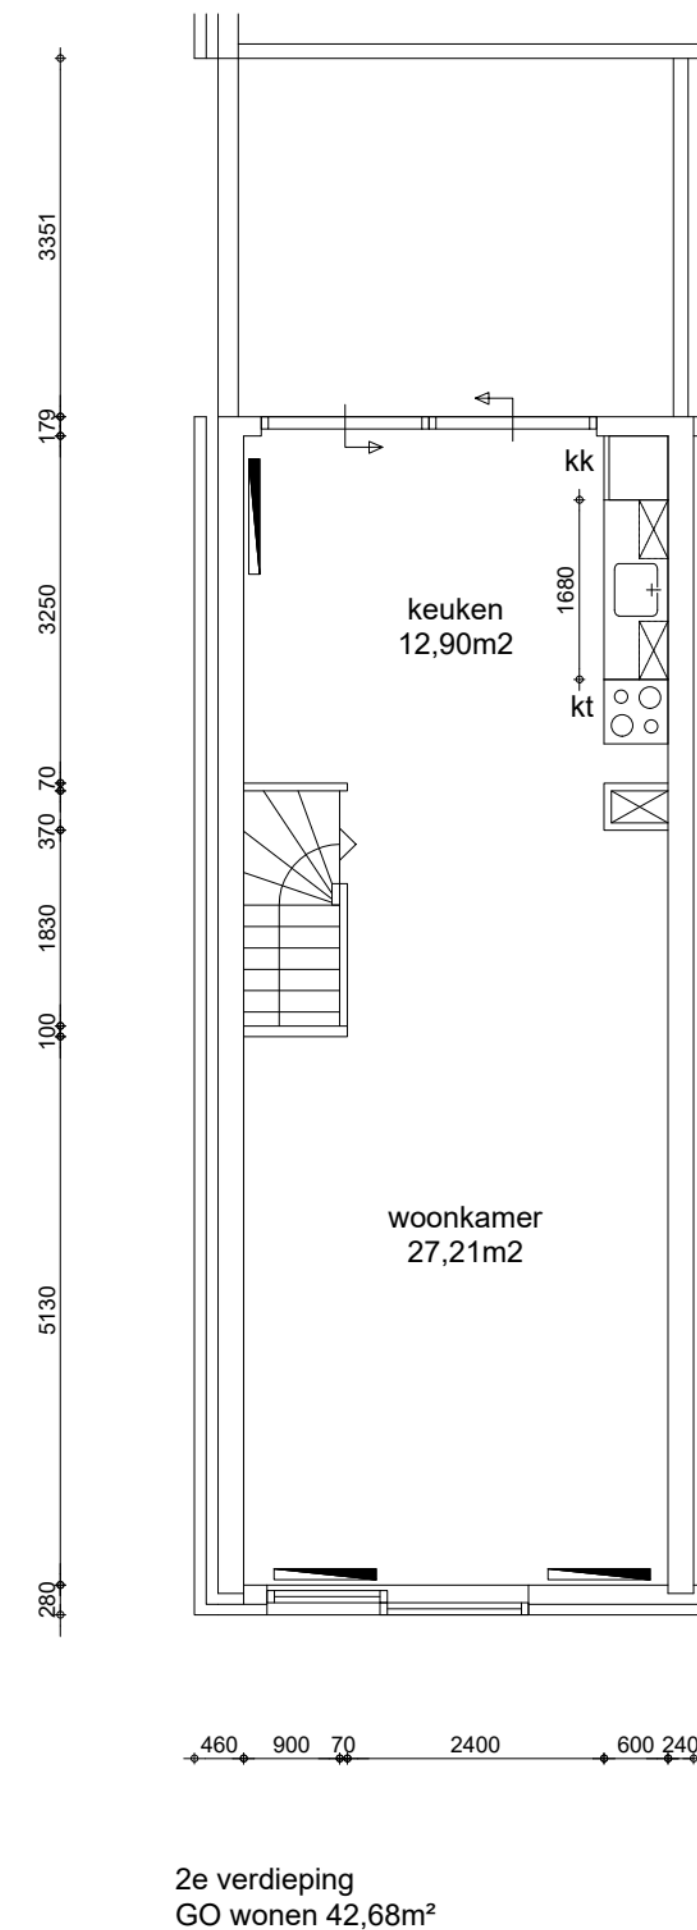


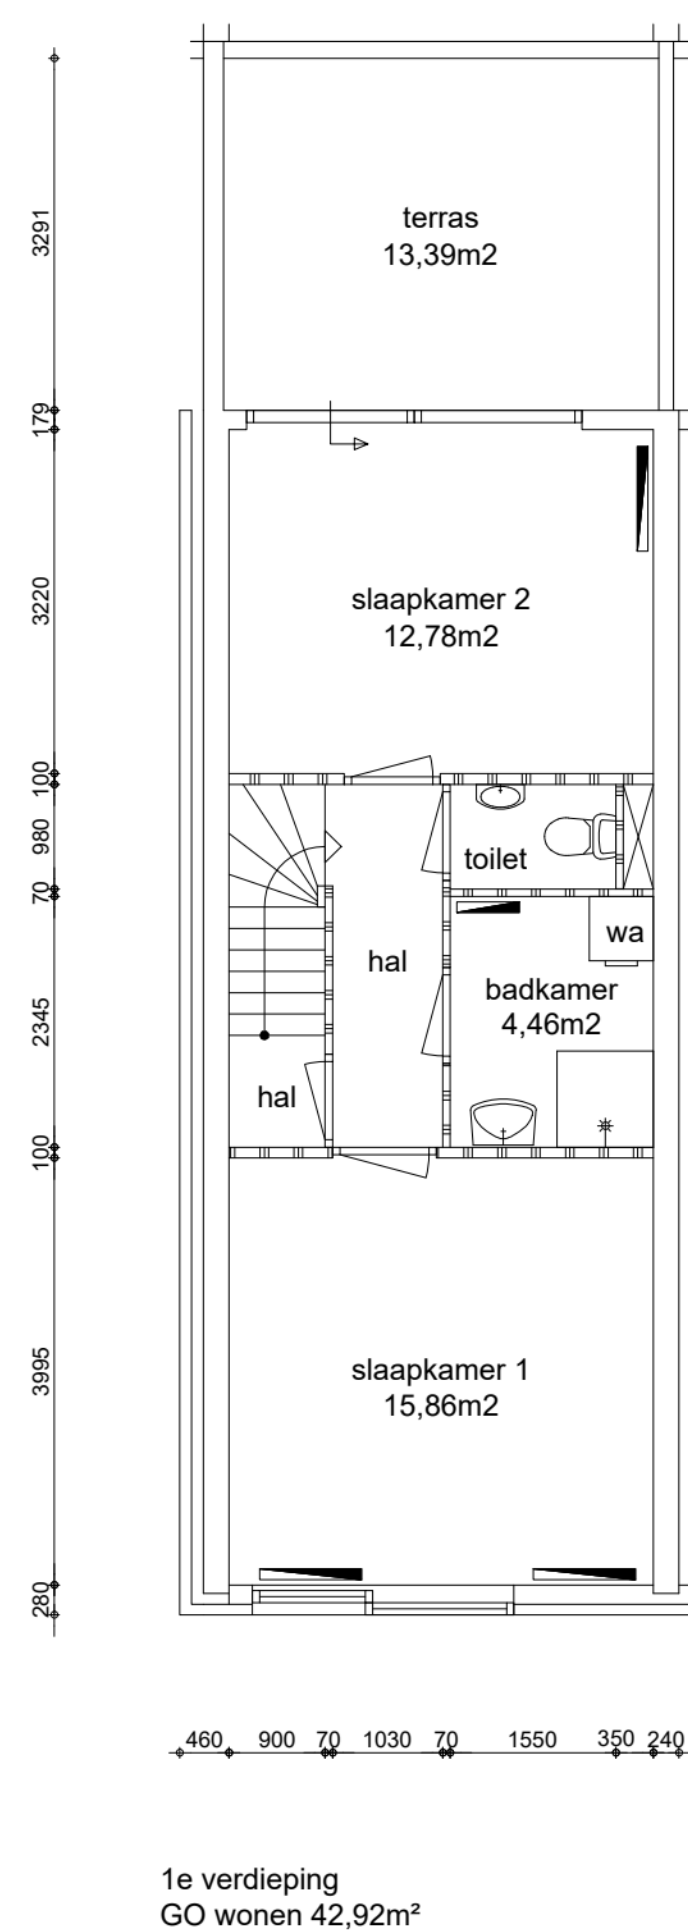

GO wonen:	112,80m²
GO overig intern:	0,00m²
GO overig extern:	0,00m²
Woonoppervlakte:	
83,88m²	

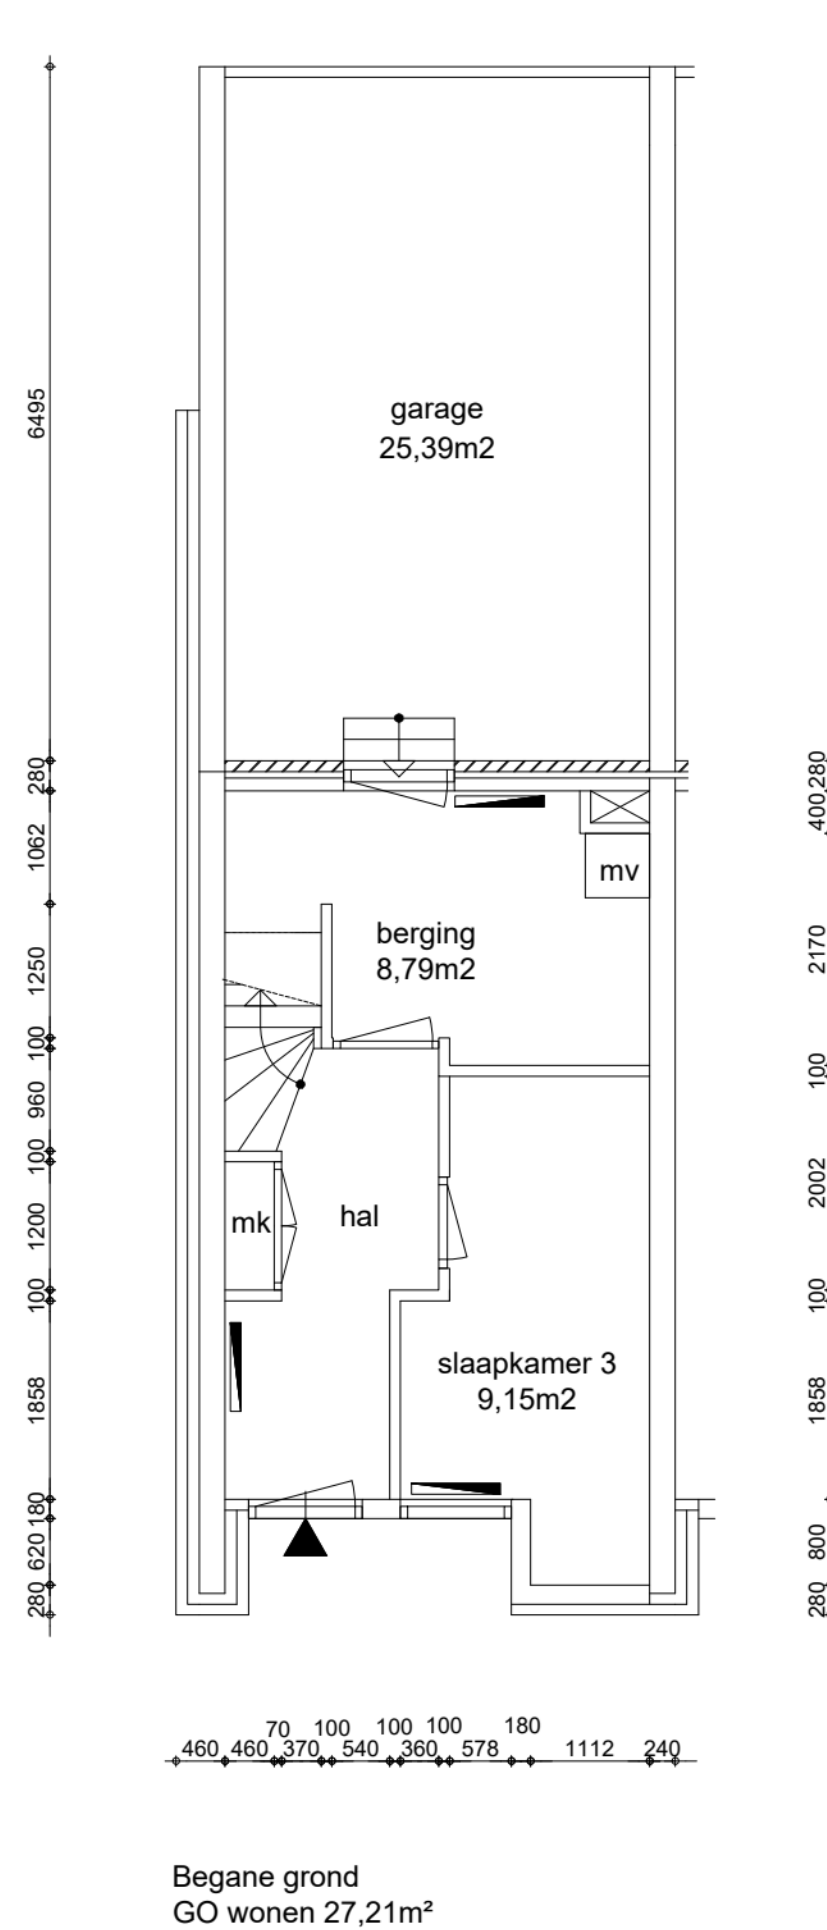

Renvooi

wp	plafondhoogte (circa)
oz	opstelplaats warmtepomp
zb	opstelplaats omvormer zonnepanelen
mk	opstelplaats zonneboiler
mv	meterkast
wtw	mechanische ventilatie unit
kt/ekt	opstelplaats warmteterugwinningunit
kk/wm	kooktoestel, elektrisch kooktoestel
cv	plaatsingsruimte koelkast, wasmachine
geiser	opstelplaats cv-ketel
mh	opstelplaats geiser
gk	opstelplaats moederhaard
b.	opstelplaats gaskachel
	opstelplaats elektrische boiler
	radiator



Maatvoering is in millimeters, en is slechts ter indicatie !
Alle op de tekening aangegeven maten zijn "circa" maten.
Er kunnen geen rechten aan de tekening worden ontleend

VERHUURPLATTEGROND

Type 8

onderwerp

Seinwachterstraat 97, 1019 TL, Amsterdam

Woning

datum	getekend	schaal	OGE nr.
29-06-2009	ENVastgoed	1:100	E-0004232
gewijzigd	gewijzigd	gewijzigd	tekeningform
13-04-2026			A3

Arlandaweg 88, Postbus 67065, 1060 JB Amsterdam , telefoon nr. 020-6801801