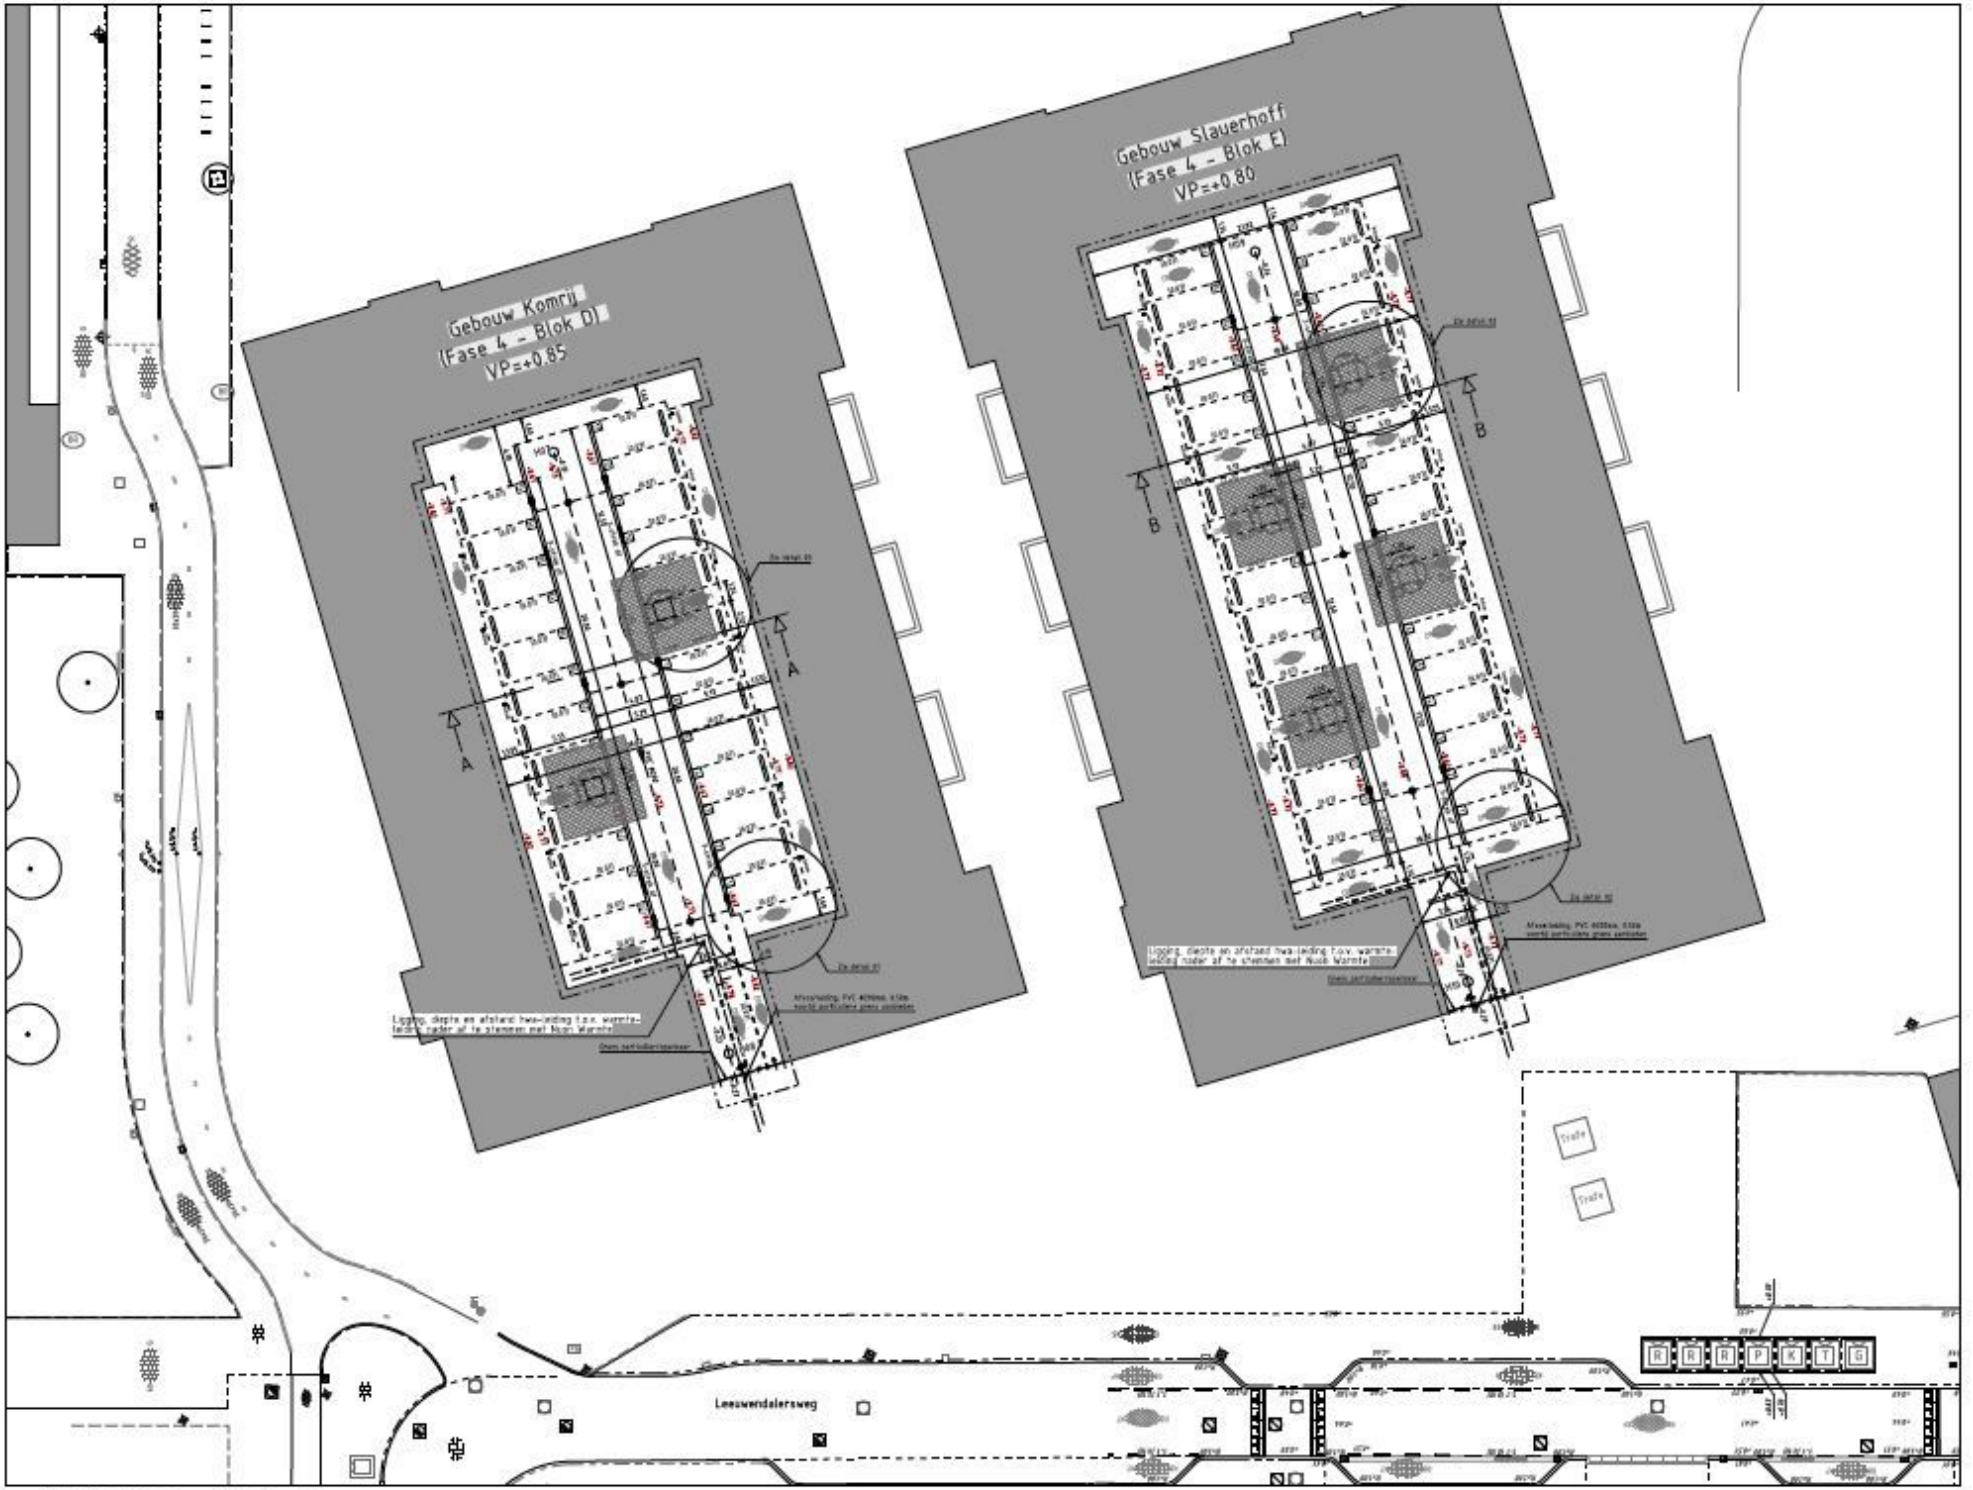

Situatie Fase 4 - Blok D + E

Schaal 1:200