


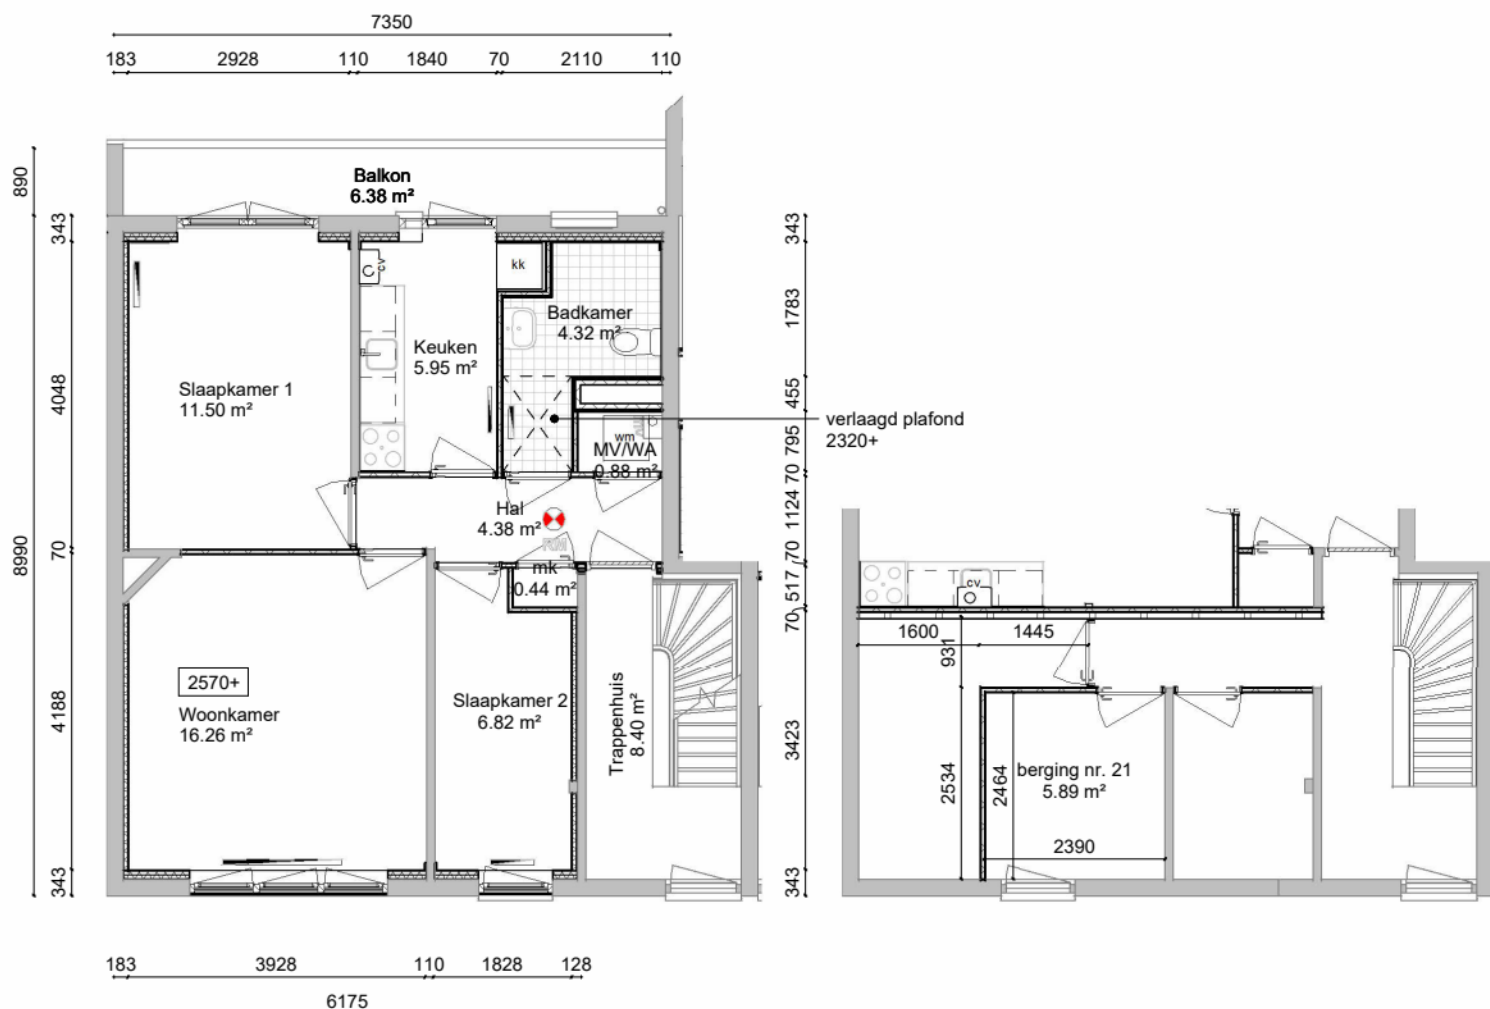

1e Verdieping, 3000+

3e verdieping, 9000+

Renvooi

0000+	plafondhoogte (circa)
mk	meterkast elektra
sv	meterkast stadsverwarming
kl	kruipluik
vuv	verdeler vloerverwarming
wtw	warmte terugwin unit
wm/wd	plaatsingsruimte wasmachine/ droger
E-rad	elektrische radiator
kt	plaatsingsruimte kooktoestel
kk	plaatsingsruimte koelkast
	radiator
	rookmelder

Huisnummer	Locatie	GO wonen
21	1e Verdieping	52.30 m²
21 berging	3e Verdieping	5.89 m²
Totaal		58.18 m²
Woonoppervlakte totaal		50.55 m²

GO en woonoppervlakte is excl. 6,4m2 balkon

Maatvoering is in millimeters en is slechts ter indicatie. Alle op de tekening aangegeven maten zijn 'circa' maten. Aan deze op tekeningen aangegeven maatvoering en oppervlakten kunnen geen rechten worden ontleend.



VERHUURPLATTEGROND

type

Adres: Granaatstraat 21, Amsterdam
OGE - E-0023668

datum:	12-01-2026	getekend:	DOOR	schaal:	1 : 100	formaat:	A4
gewijzigd:	gewijzigd:	gewijzigd:	gewijzigd:	gewijzigd:	gewijzigd:	bladnr.:	DO-10-GS-21N