



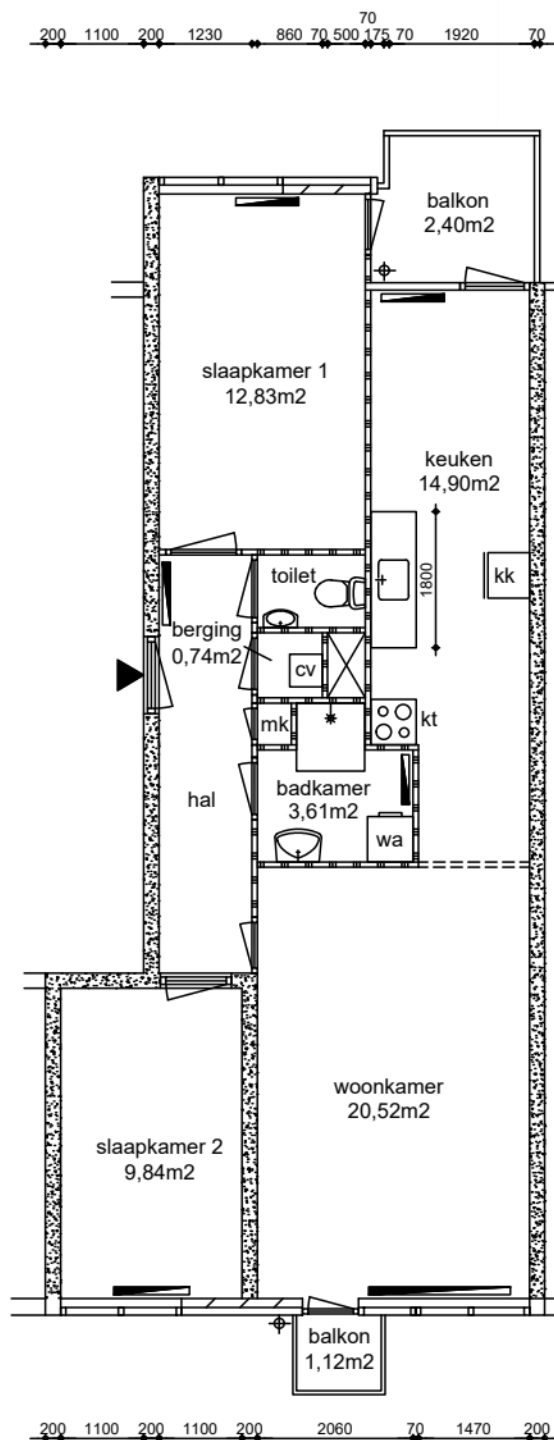

EIGEN HAARD

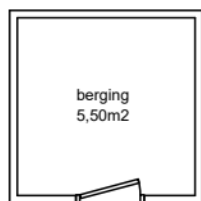

Appartement
GO wonen 72,39m²

GO wonen:	72,39m ²
GO overig intern:	0,00m ²
GO overig extern:	5,50m ²



Renvooi

- wp
- oz
- zb
- mk
- mv
- wtw
- kt/ekt
- kk/wm
- cv
- geiser
- mh
- gk
- b.

plafondhoogte (circa)
opstelplaats warmtepomp
opstelplaats omvormer zonnepanelen
opstelplaats zonneboiler
meterkast
mechanische ventilatie unit
opstelplaats warmteterugwinningunit
kooktoestel, elektrisch kooktoestel
plaatsingsruimte koelkast, wasmachine
opstelplaats cv-ketel
opstelplaats geiser
opstelplaats moederhaard
opstelplaats gaskachel
opstelplaats elektrische boiler
radiator



Maatvoering is in millimeters, en is slechts ter indicatie !
Alle op de tekening aangegeven maten zijn "circa" maten.
Er kunnen geen rechten aan de tekening worden ontleend

onderwerp

IJplein 92, Amsterdam
Appartement Tussen

datum 03-10-2008	getekend ENVastgoed	schaal 1:100	OGE nr. E-0004841
gewijzigd 12-05-2025	gewijzigd	gewijzigd	tekeningform A4

Arlandaweg 88, Postbus 67065, 1060 JB Amsterdam , telefoon nr. 020-6801801