
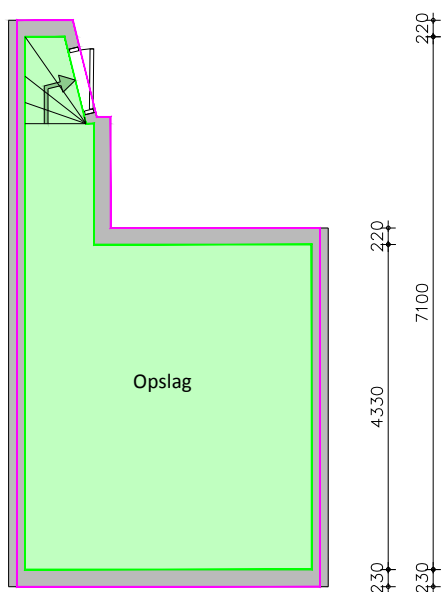






Renvooi

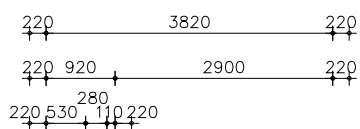

dragende wand (bepaald op basis van de dikte van de wand)
lichte scheidingswand/niet dragend
(bepaald op basis van de dikte van de wand)
meterkast
opstelplaats cv-ketel

onderwerp Haarlemmerstraat 115 -H te Amsterdam Kelder						
getekend EN Vastgoed vision Roode Wildemanweg 47, 1521PZ Wormerveer tel: +31 (0)75-888 03 83				schaal 1:100	vhe nr. ...	Totaal:
						BVO-VHE
						22,3m2
datum	gewijzigd	gewijzigd	gewijzigd	pagina	tekeningform	VVO-VHE
22-01-2018	...	...	...	1 van 3	A4	18,8m2

Arlandaweg 88, Postbus 67065, 1060 JB Amsterdam, telefoon nr. 020-6801801

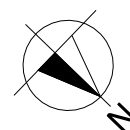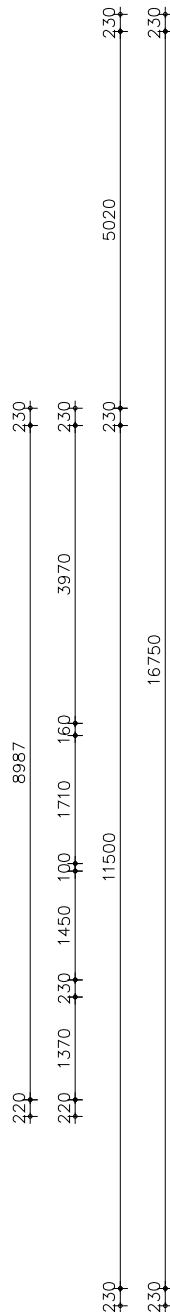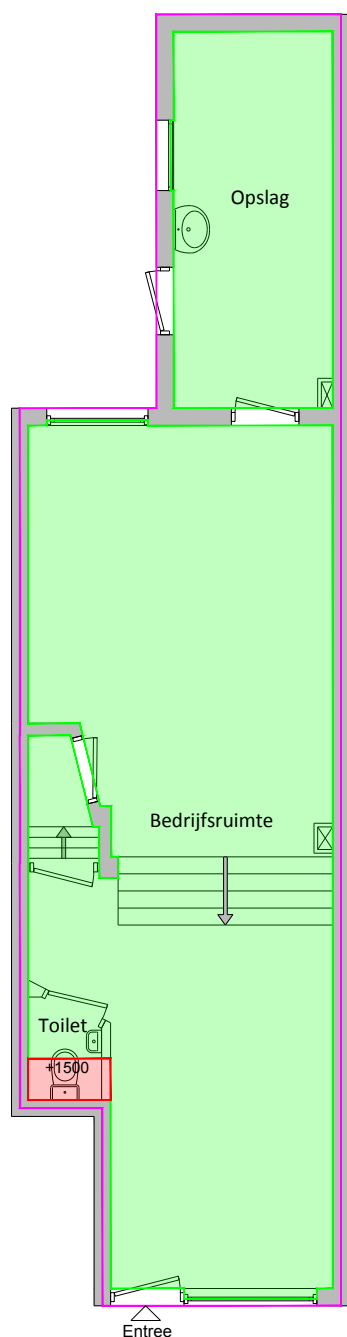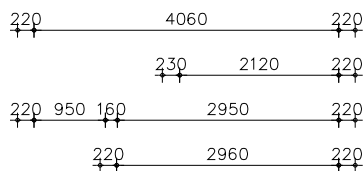




Maatvoering is in millimeters, en is slechts ter indicatie!
 Alle op de tekening aangegeven maten zijn "circa" maten.
 De maatvoering van de tuin hoeft niet overeen te komen met de getoonde grootte van de tuin.
 Er kunnen geen rechten aan de tekening worden ontleend.

Renvooi

	dragende wand (bepaald op basis van de dikte van de wand)
	lichte scheidingwand/niet dragend (bepaald op basis van de dikte van de wand)
mk	meterkast
cv	opstelplaats cv-ketel

Dit project is berekend volgens de NEN 2580 (NL)
 (Oppervlakten en inhouden van gebouwen), uitgave mei 2007.

onderwerp Haarlemmerstraat 115 -H te Amsterdam Begane grond							
getekend EN Vastgoed vision Roode Wildemanweg 47, 1521PZ Wormerveer tel: +31 (0)75-888 03 83				schaal 1:100	vhe nr. ...	Totaal: BVO-VHE 61,2 m2 VVO-VHE 53,9 m2	
datum 22-01-2018	gewijzigd ...	gewijzigd ...	gewijzigd ...	pagina 2 van 3	tekeningform A4		

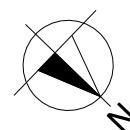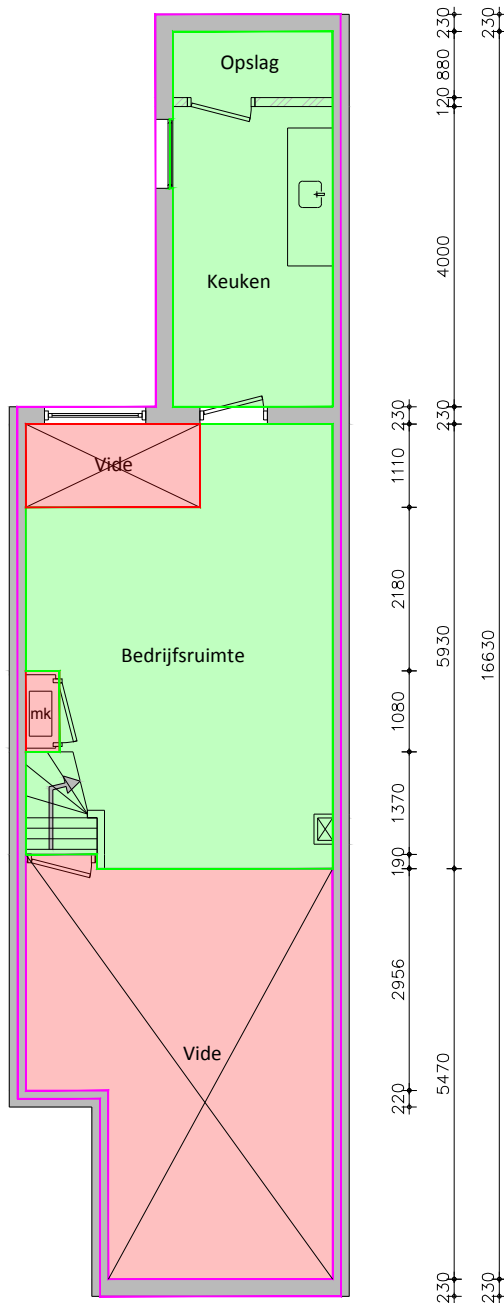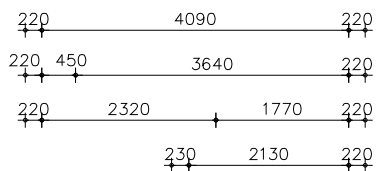

Maatvoering is in milimeters, en is slechts ter indicatie!
 Alle op de tekening aangegeven maten zijn "circa" maten.
 De maatvoering van de tuin hoeft niet overeen te komen met de getoonde grootte van de tuin.
 Er kunnen geen rechten aan de tekening worden ontleend.

Renvooi

	dragende wand (bepaald op basis van de dikte van de wand)
	lichte scheidingswand/niet dragend (bepaald op basis van de dikte van de wand)
mk	meterkast
cv	opstelplaats cv-ketel

Dit project is berekend volgens de NEN 2580 (NL)
 (Oppervlakten en inhoud van gebouwen), uitgave mei 2007.

onderwerp						
Haarlemmerstraat 115 -H te Amsterdam						
1e verdieping						
getekend				schaal	vhe nr.	Totaal:
EN Vastgoed vision						1:100
Roode Wildemanweg 47, 1521PZ Wormerveer				pagina	tekeningform	41,3 m2
tel: +31 (0)75-888 03 83						3 van 3
datum	gewijzigd	gewijzigd	gewijzigd			VVO-VHE
22-01-2018	...	...	...			31,7 m2