



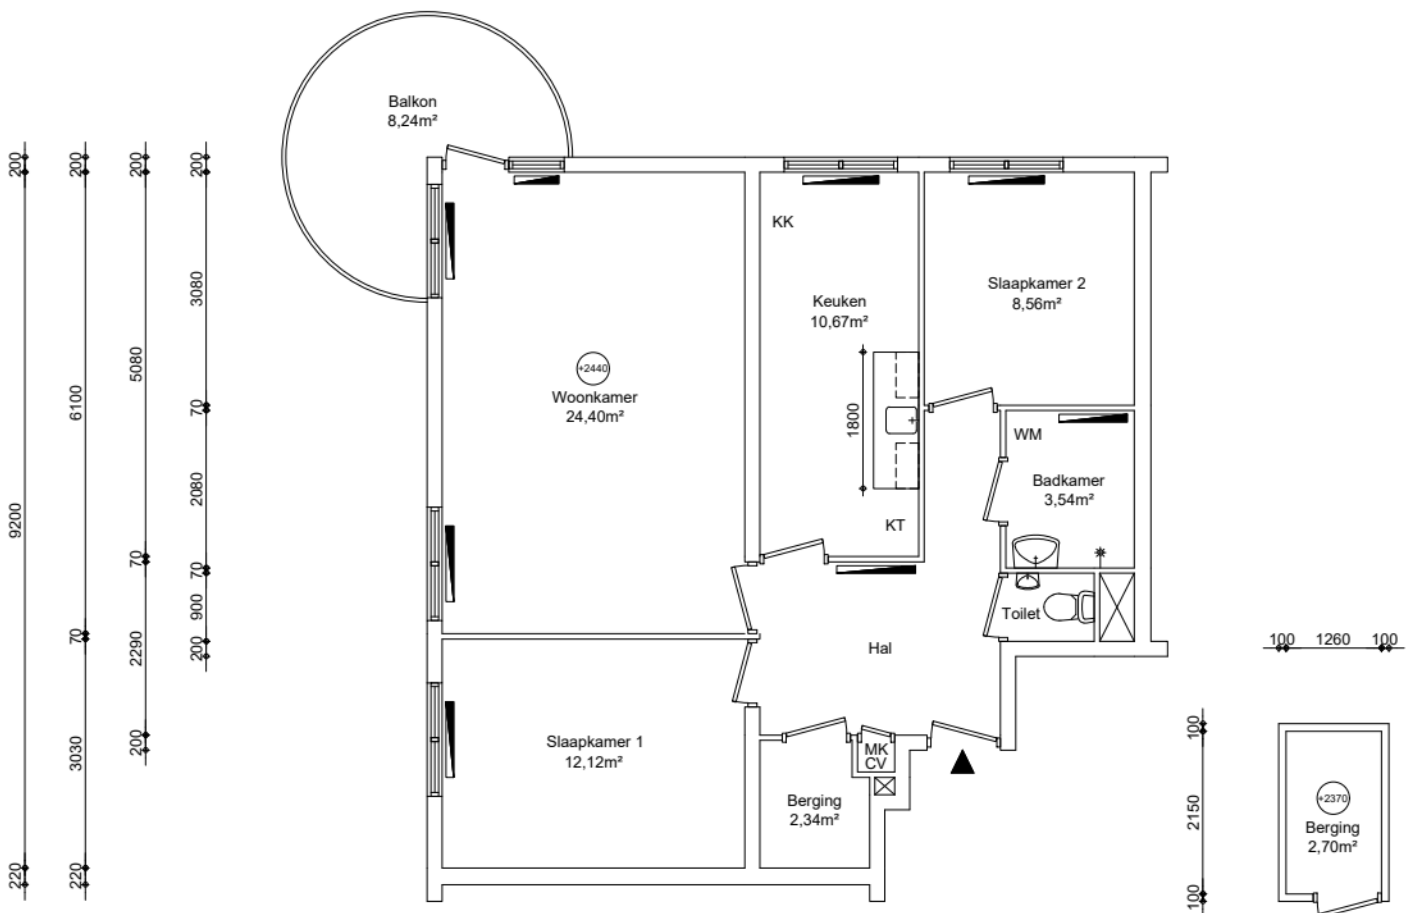

EIGEN HAARD

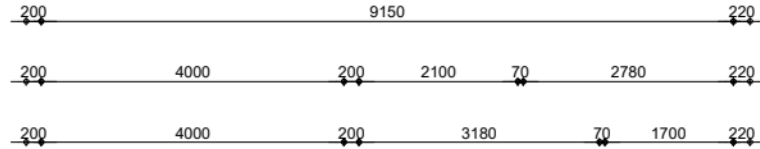

Appartement
GO wonen 73,73m²

Berging

GO wonen:	73,73m ²
GO overig intern:	0,00m ²
GO overig extern:	2,70m ²

Renvooi

	metselwerk
	kalkzandsteen
	beton
	lichte scheidingswand
	houtskeletbouw
	voorzetwand + isolatie
	meterkast
	mk
	mv
	kk/kt/wa
	cv
	geiser
	mh
	gk
	radiator



Maatvoering is in millimeters, en is slechts ter indicatie !
Alle op de tekening aangegeven maten zijn "circa" maten.
Er kunnen geen rechten aan de tekening worden ontleend

onderwerp Klinkerweg 119, Amsterdam			
Appartement		Hoek	
datum	getekend	schaal	OGE nr.
09-08-2022	S.K.	1:100	E-0008242
gewijzigd	gewijzigd	gewijzigd	tekeningform
			A4