


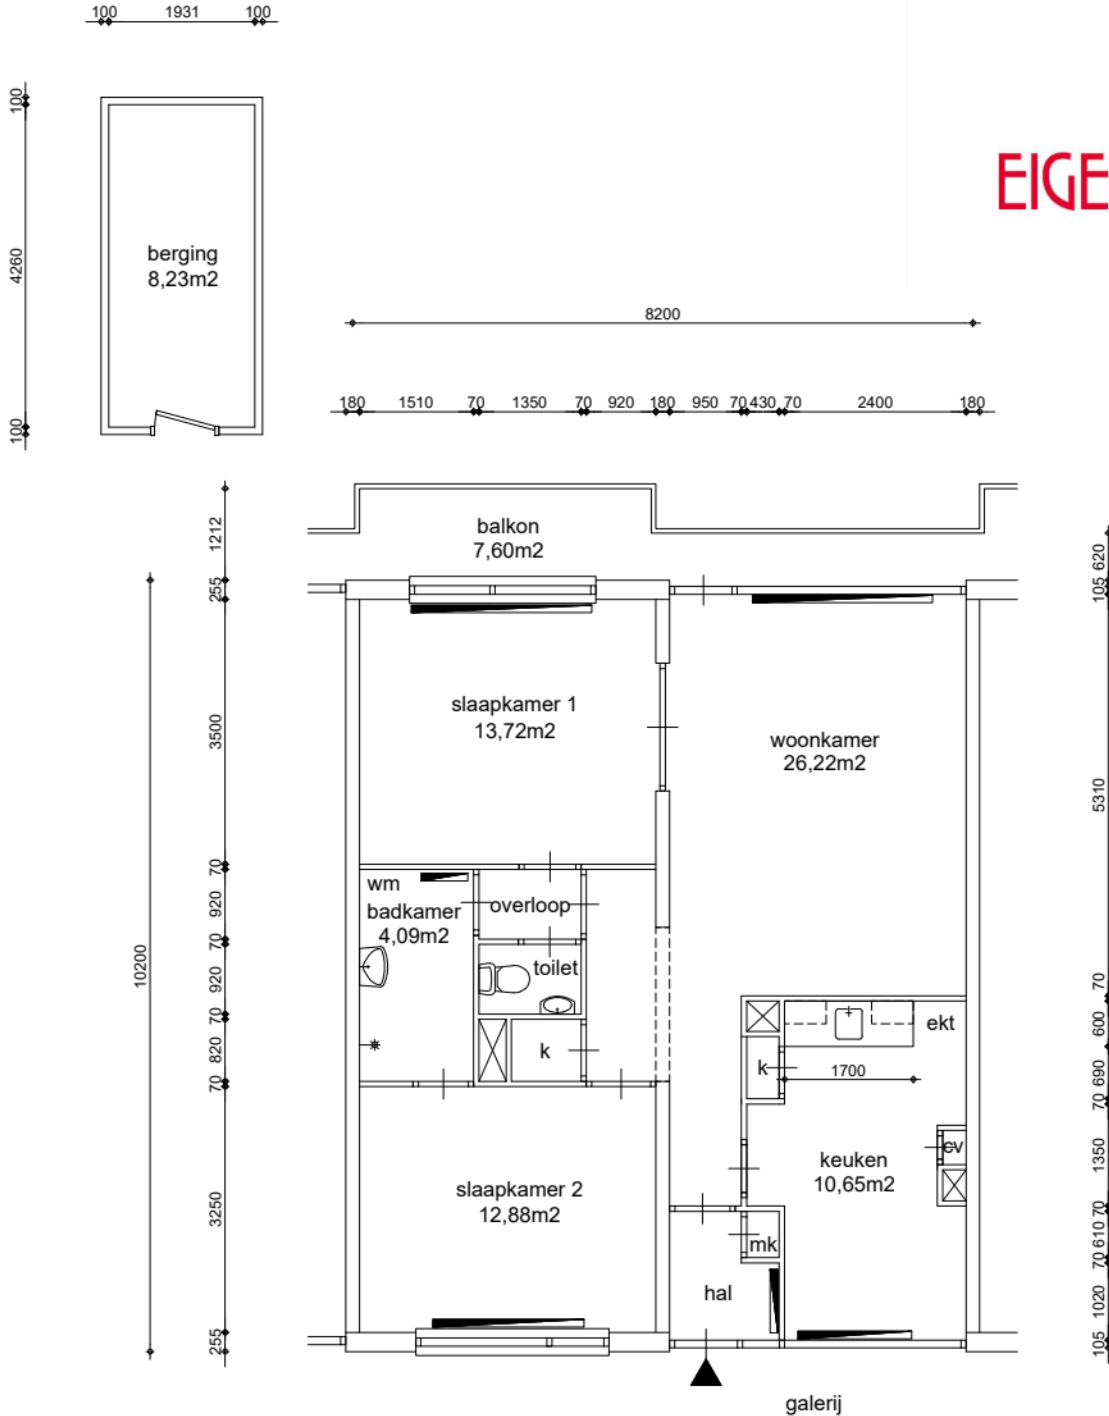

Appartement
GO wonen 75,97m²

GO wonen:	75,97m²
GO overig intern:	0,00m²
GO overig extern:	8,23m²

Woonoppervlakte: 68,80m²



Maatvoering is in millimeters, en is slechts ter indicatie !
Alle op de tekening aangegeven maten zijn "circa" maten.
Er kunnen geen rechten aan de tekening worden ontleend

Renvooi

wp	opstelplaats warmtepomp
oz	omvormer zonnepanelen
zb	opstelplaats zonneboiler
mk	meterkast
mv	mechanische ventilatie unit
wtw	opstelplaats warmteterugwinningseenheid
kt/ekt	kooktoestel, elektrisch kooktoestel
kk/wm	plaatsingsruimte koelkast, wasmachine
cv	opstelplaats cv-ketel
geiser	opstelplaats geiser
mh	opstelplaats moederhaard
gk	opstelplaats gaskachel
b.	opstelplaats elektrische boiler
	radiator

VERHUURPLATTEGROND

Type D

onderwerp Dolomieten 118, 1186 JX, Amstelveen

4e verdieping

datum	getekend	schaal	OGE nr.
29-02-2016	ENVastgoed	1:100	E-0063943
gewijzigd	gewijzigd	gewijzigd	tekeningform
08-07-2021	13-05-2026		A4

Arlandaweg 88, Postbus 67065, 1060 JB Amsterdam , telefoon nr. 020-6801801