




EIGEN HAARD

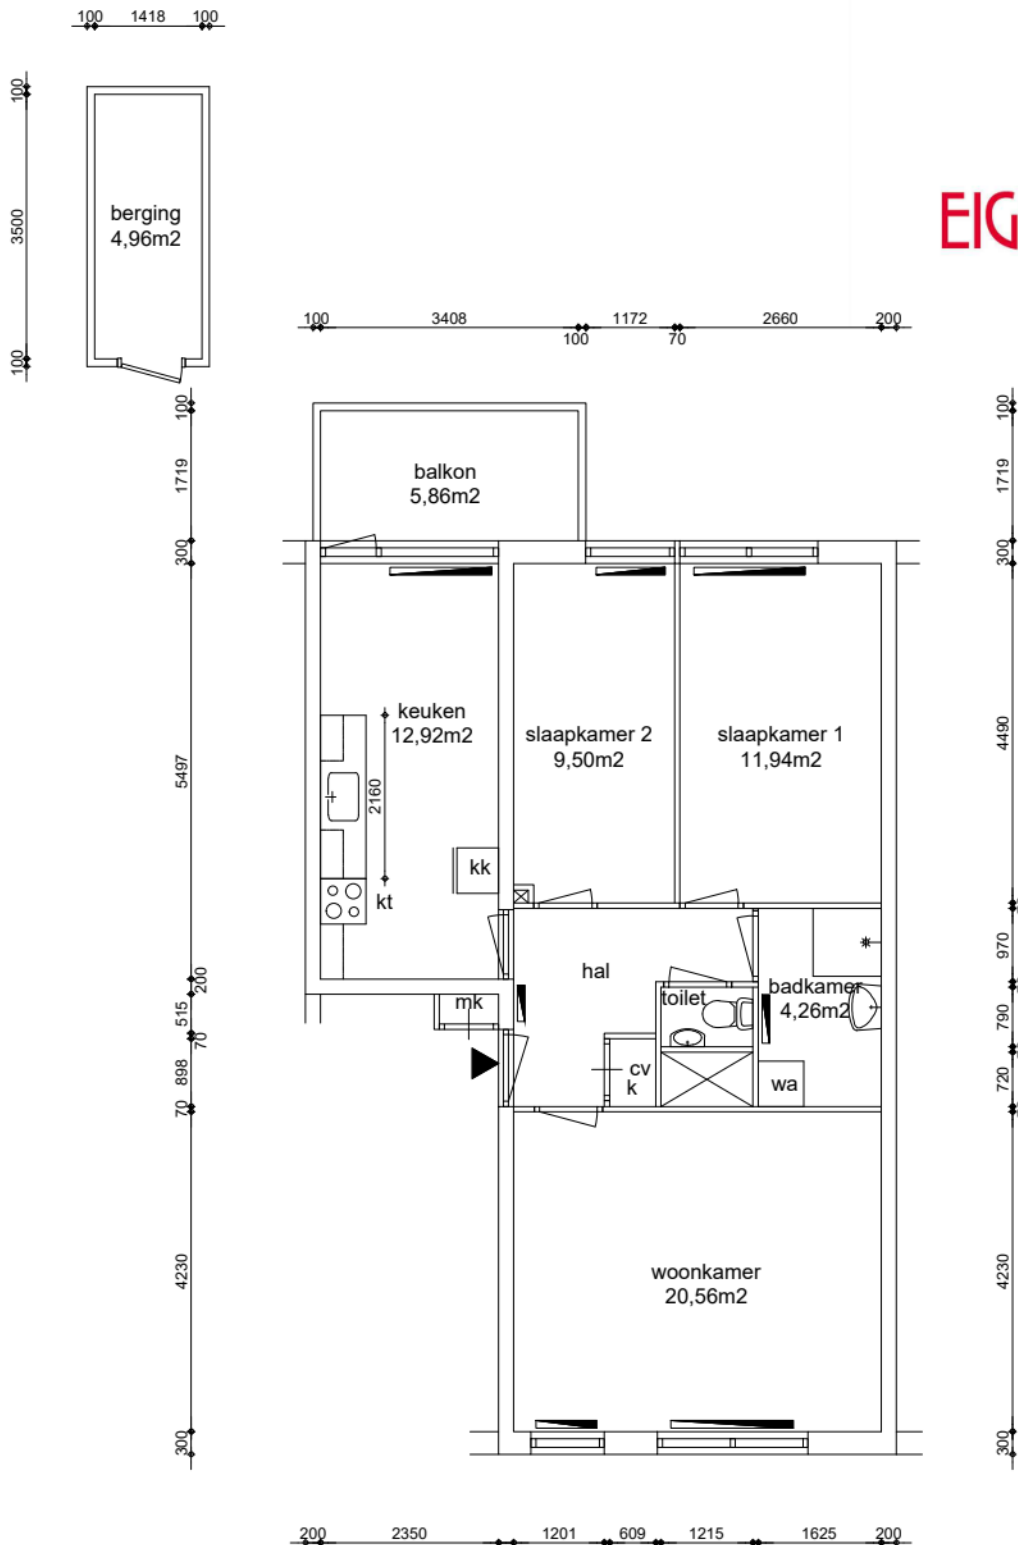

Appartement
GO wonen 67,55m²

GO wonen:	67,55m ²
GO overig intern:	0,31m ²
GO overig extern:	4,96m ²

Woonoppervlakte:	60,14m ²
------------------	---------------------



Renvooi

	plafondhoogte (circa)
wp	opstelplaats warmtepomp
oz	omvormer zonnepanelen
zb	opstelplaats zonneboiler
mk	meterkast
mv	mechanische ventilatie unit
wtw	opstelplaats warmteterugwinningunit
kt/ekt	kooktoestel, elektrisch kooktoestel
kk/wm	plaatsingsruimte koelkast, wasmachine
cv	opstelplaats cv-ketel
geiser	opstelplaats geiser
mh	opstelplaats moederhaard
gk	opstelplaats gaskachel
b.	opstelplaats elektrische boiler
	radiator



Maatvoering is in millimeters, en is slechts ter indicatie !
Alle op de tekening aangegeven maten zijn "circa" maten.
Er kunnen geen rechten aan de tekening worden ontleend

VERHUURPLATTEGROND Type W3Abs

onderwerp **Boeninlaan 26, 1102 TM, Amsterdam**

1e verdieping

datum	getekend	schaal	OGE nr.
15-10-2008	ENVastgoed	1:100	E-0033948
gewijzigd	gewijzigd	gewijzigd	tekeningform
31-03-2026			A4

Arlandaweg 88, Postbus 67065, 1060 JB Amsterdam , telefoon nr. 020-6801801