


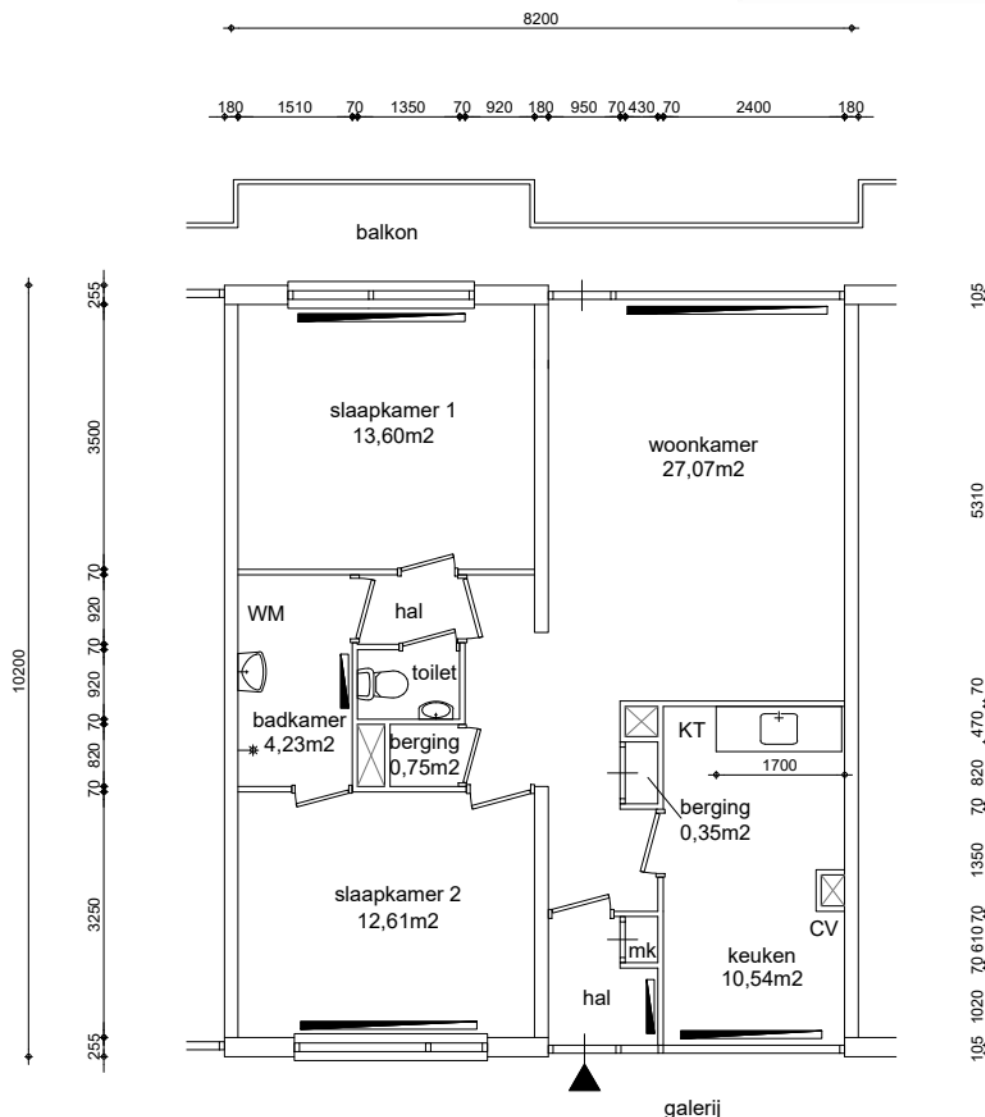

Renvooi



metselwerk
 kalkzandsteen
 beton
 lichte scheidingwand
 houtskeletbouw
 voorzetwand + isolatie
 meterkast
 mechanische ventilatie unit
 plaatsingsruimte koelkast, kooktoestel, wasautomaat
 opstelplaats cv-ketel
 opstelplaats geiser
 opstelplaats moederhaard
 plaatsingsruimte gaskachel
 radiator

GO wonen:	76,64m²
GO overig intern:	0,00m²
GO overig extern:	0,00m²



Maatvoering is in millimeters, en is slechts ter indicatie !
 Alle op de tekening aangegeven maten zijn "circa" maten.
 Er kunnen geen rechten aan de tekening worden ontleend

onderwerp Dolomieten 12, Amstelveen			
1e verdieping		Woningtype tussen	
datum 29-02-2019	getekend RPS	schaal 1:100	OGE nr. E-0056202
gewijzigd 30-06-2022	gewijzigd	gewijzigd	tekeningform A4