

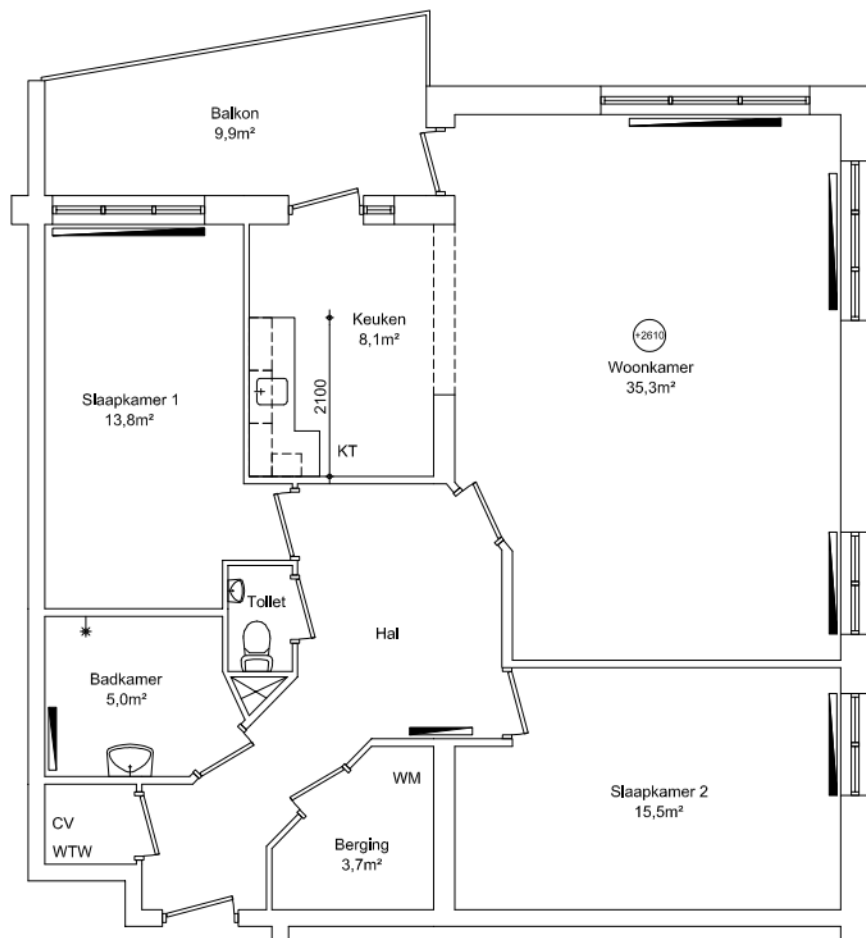


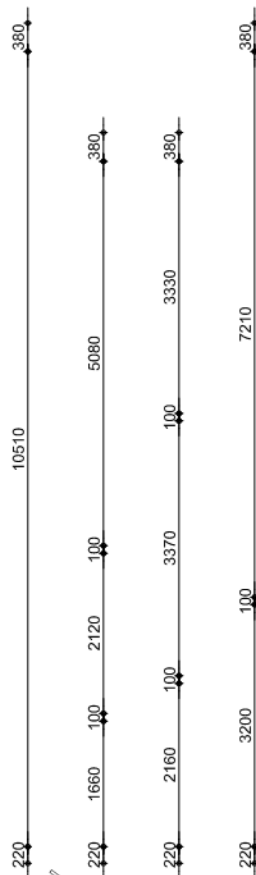

Renvooi

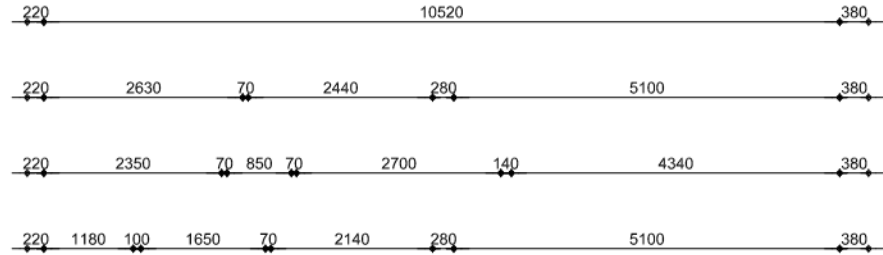

metselwerk
 kalkzandsteen
 beton
 lichte scheidingwand
 houtskeletbouw
 voorzetwand + isolatie
 meterkast
 mechanische ventilatie unit
 plaatsingsruimte koelkast, kooktoestel, wasautomaat
 opstelplaats cv-ketel
 opstelplaats geiser
 opstelplaats moederhaard
 plaatsingsruimte gaskachel
 radiator

Appartement
 GO wonen 100,3m²

GO wonen:	100,3m²
GO overig intern:	00,0m²
GO overig extern:	00,0m²



Maatvoering is in millimeters, en is slechts ter indicatie !
 Alle op de tekening aangegeven maten zijn "circa" maten.
 Er kunnen geen rechten aan de tekening worden ontleend

onderwerp

Govert Flinck 15, Ouderkerk aan de Amstel APPARTEMENT HOEK

datum 02-03-2021	getekend DVD	schaal 1:100	OGE nr. E-0044467
gewijzigd	gewijzigd	gewijzigd	tekeningform A4