


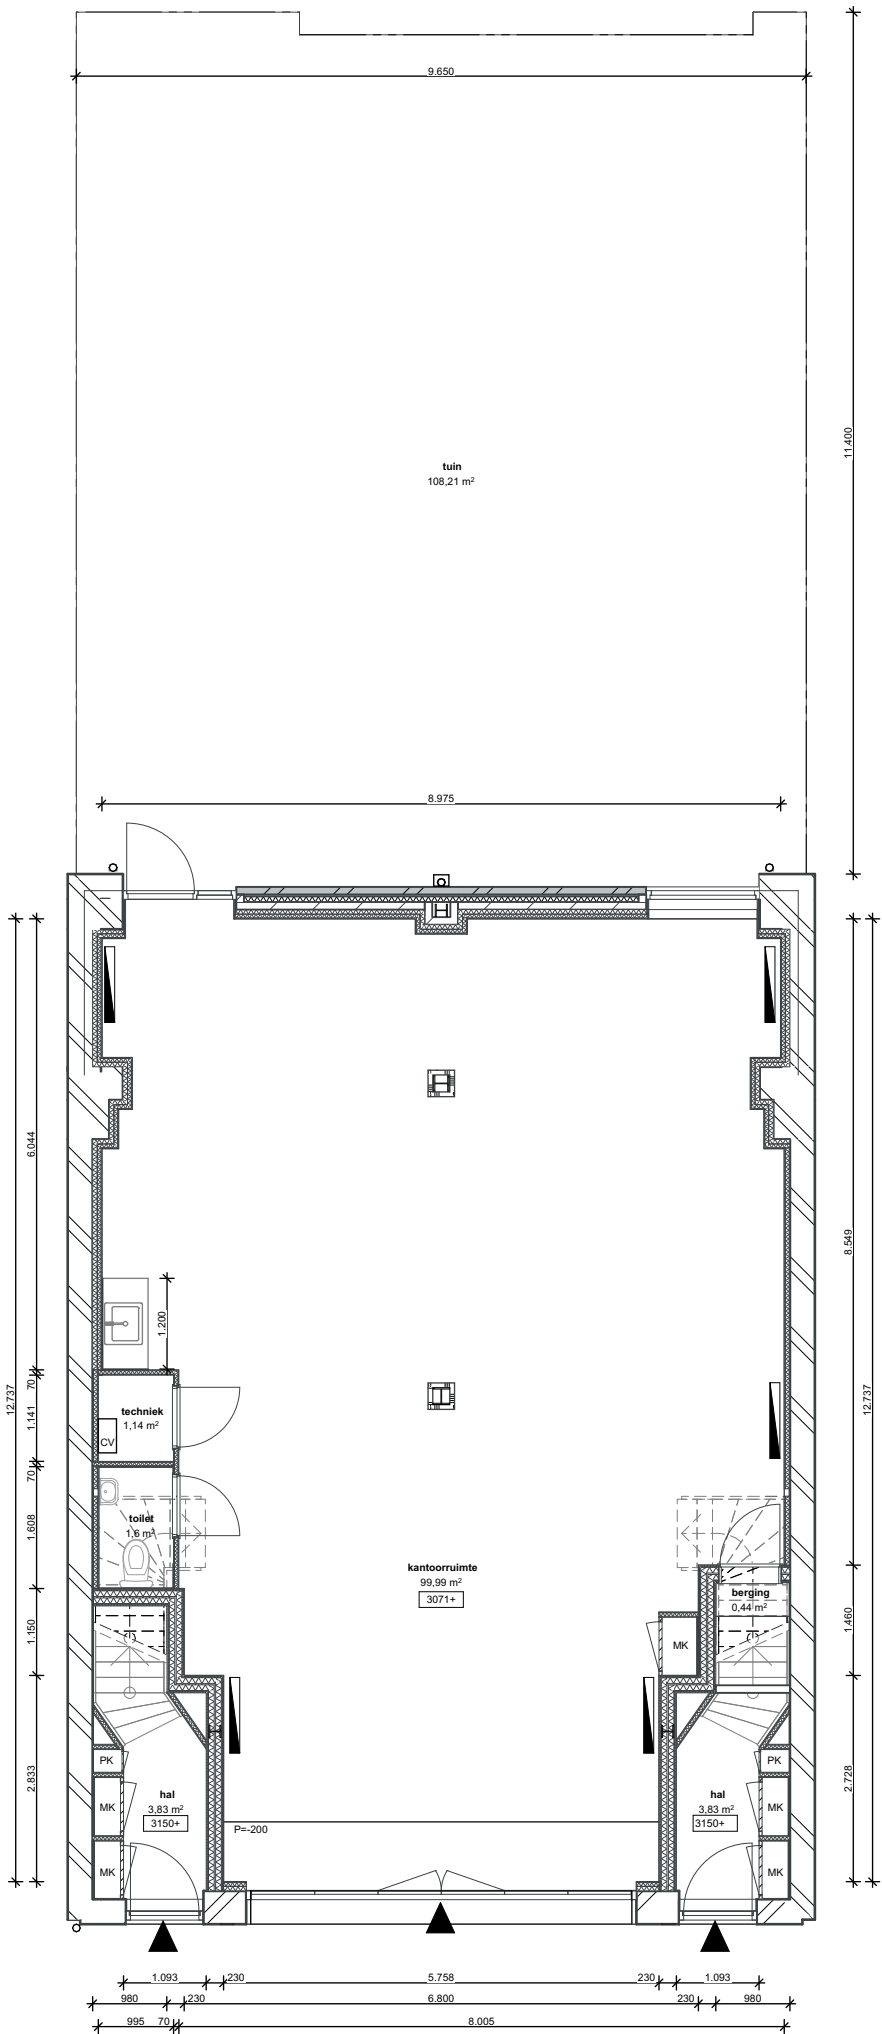

Begane grond Peil = 0

BVO BOG totaal	117,29m2
GO BOG totaal	103,27m2
VVO BOG totaal	101,54m2

Renvooi

mk	meterkast elektra
mv	mechanische ventilatie unit
wtw	warmte terugwin unit
kk	plaatsingsruimte koelkast, kooktoestel
cv	opstelplaats cv-ketel
wm/wd	plaatsingsruimte wasmachine, wasdroger
vzv	verdeler vloerverwarming
	radiator

	bestaand metselwerk
	lichte scheidingswand
	isolerende voorzetwand
	isolerende schachtwand
	isolerende woningscheidende wand

Verhuurplattegrond

adres Rozenstraat 121-123, Amsterdam
Begane grond

datum	getekend	schaal	OGE nr.
10-06-2024	JV	1:100	E-0001725
gewijzigd	gewijzigd	gewijzigd	tekeningform A3