






Renvooi

-  dragende wand (bepaald op basis van de dikte van de wand)
-  lichte scheidingswand/niet dragend (bepaald op basis van de dikte van de wand)
-  meterkast
-  opstelplaats cv-ketel


Dit project is berekend volgens de NEN 2580 (NL)
(Oppervlakten en inhoud van gebouwen), uitgave mei 2007.

Maatvoering is in millimeters, en is slechts ter indicatie!
Alle op de tekening aangegeven maten zijn "circa" maten.
Er kunnen geen rechten aan de tekening worden ontleend

onderwerp		Burgemeester de Vlughtlaan 188		
		Begane grond		
getekend	Boparai Architectural Services NL	schaal	vhe nr.	BVO-VHE
	Jacob Corneliszstraat 1, 1511 BM OOSTZAAN	1:100	1960200200	144.1 m2
	tel: +31 (0)75-6 555 555			GO-VHE
				131.6 m2
datum	gewijzigd	gewijzigd	gewijzigd	VVO-VHE
01-07-10				131.9 m2
			pagina	tekeningform
			1 van 1	A3

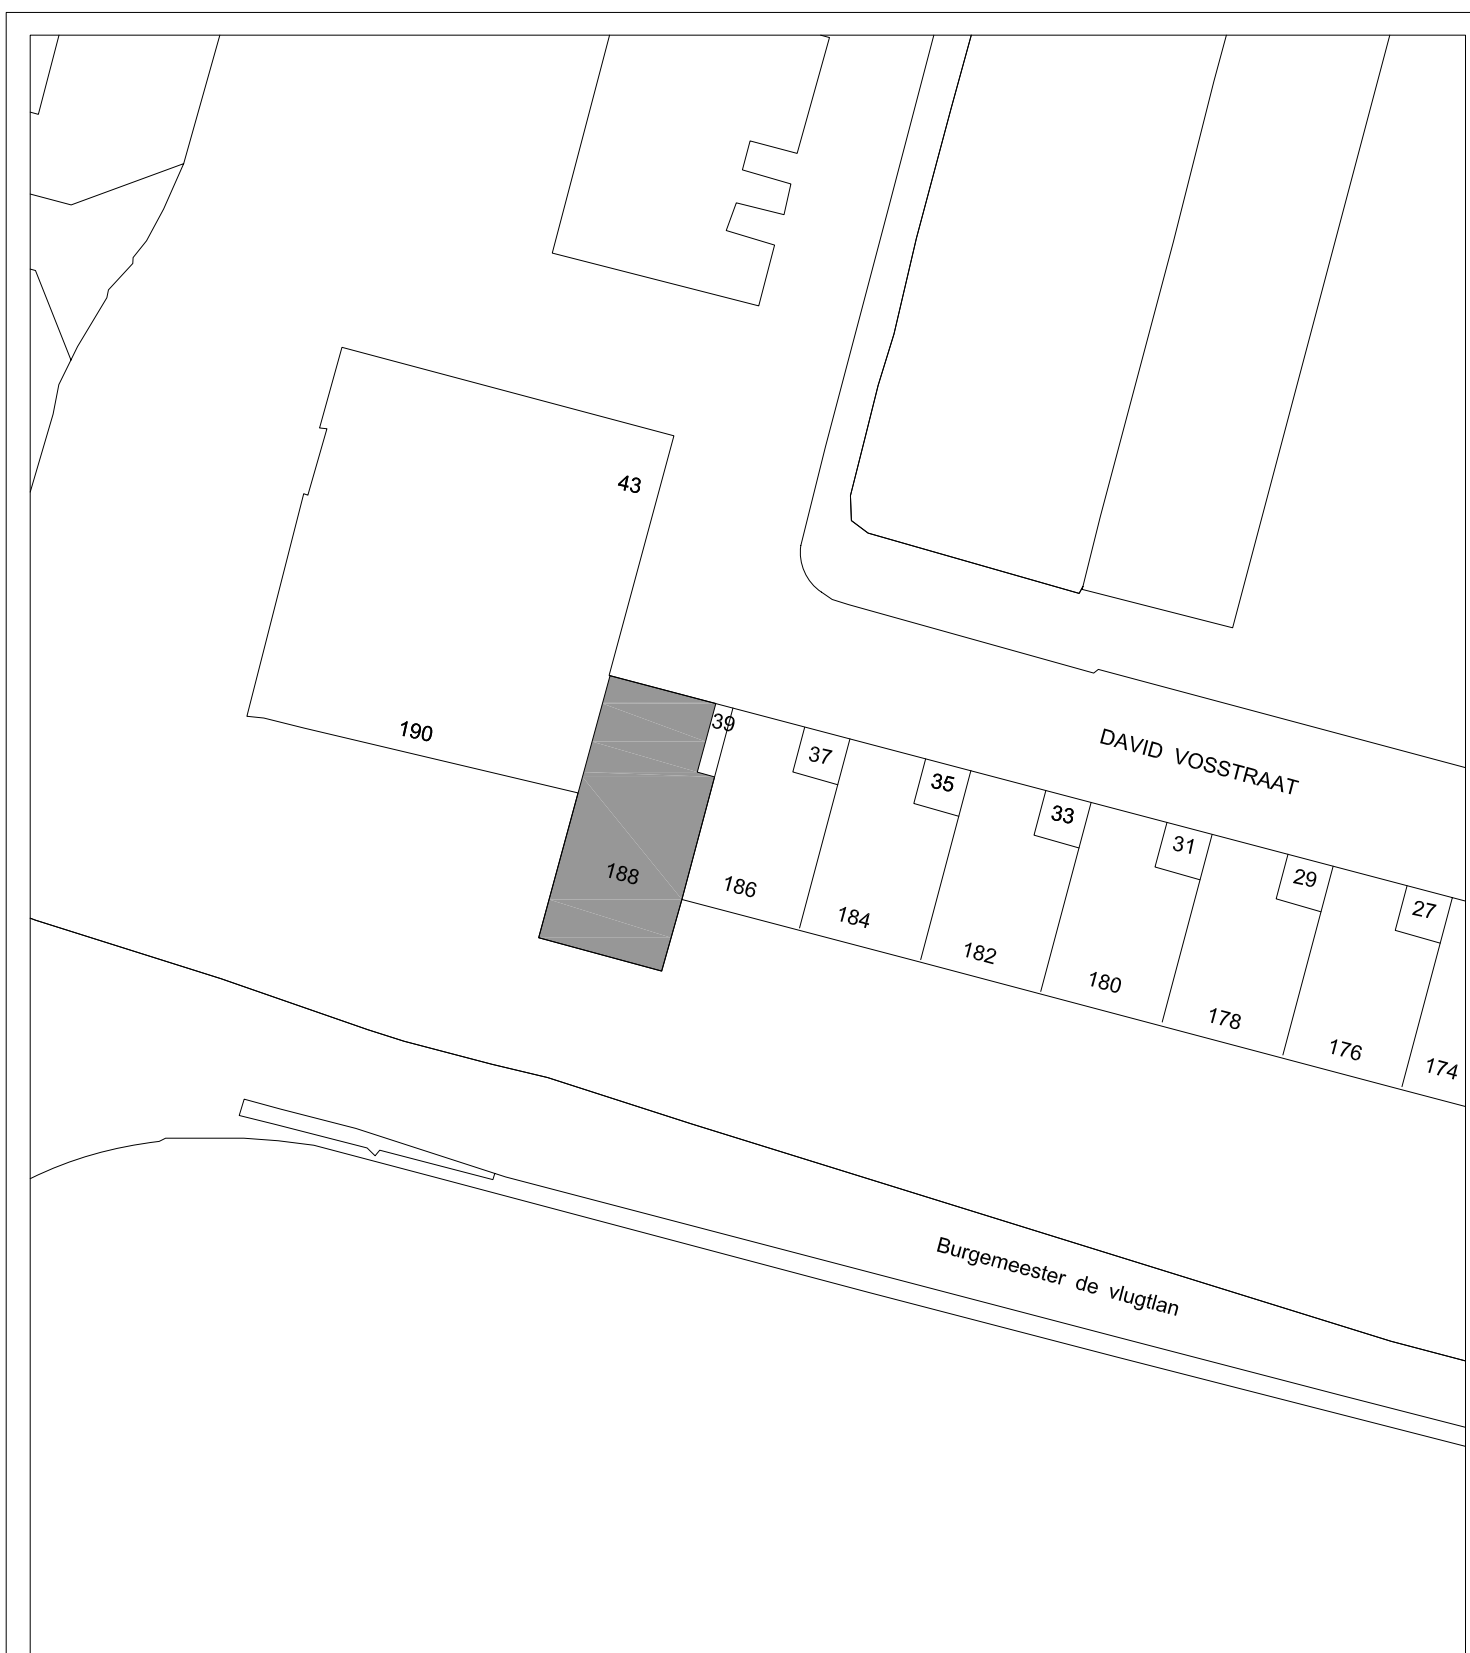

Maatvoering is in millimeters, en is slechts ter indicatie !
 Alle op de tekening aangegeven maten zijn "circa" maten.
 Er kunnen geen rechten aan de tekening worden ontleend

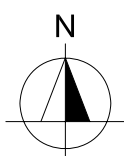

onderwerp Burgemeester de Vlughtlaan 188 Situatie						
getekend Boparai Architectural Services NL Jacob Corneliszstraat 1, 1511 BM OOSTZAAN tel: +31 (0)75-6 555 555					tekeningform A3	
datum	gewijzigd	gewijzigd	gewijzigd	gewijzigd	schaal	vhe nr.
01-07-10					1:500	1960200200

Arlandaweg 88, Postbus 67065, 1060 JB Amsterdam , telefoon nr. 020-6801801