



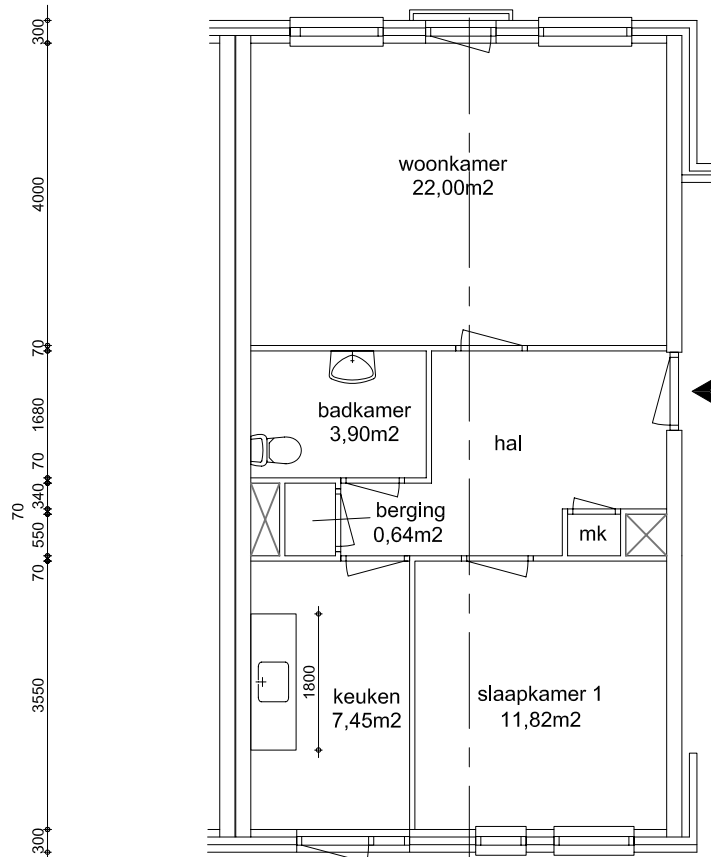

**EIGEN HAARD**

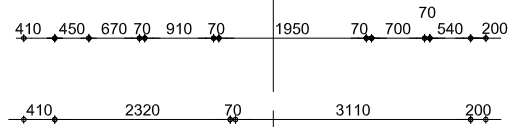

### Renvooi

	metselwerk
	kalkzandsteen
	beton
	lichte scheidingswand
	houtskeletbouw
	voorzetwand + isolatie
mk	meterkast
mv	mechanische ventilatie unit
kk/kt/wa	plaatsingsruimte koelkast, kooktoestel, wasautomaat
cv	opstelplaats cv-ketel
geiser	opstelplaats geiser
mh	opstelplaats moederhaard
gk	plaatsingsruimte gaskachel
	radiator



Maatvoering is in millimeters, en is slechts ter indicatie !  
Alle op de tekening aangegeven maten zijn "circa" maten.  
Er kunnen geen rechten aan de tekening worden ontleend

onderwerp <b>Sumatrastraat 191 B</b>			
<b>begane grond</b>		<b>Woningtype A1</b>	
datum 09-04-10	getekend Kraan	schaal 1:100	vhe nr. 1822401112
gewijzigd	gewijzigd	gewijzigd	tekeningform A4