
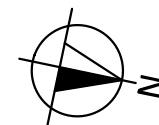


ca. 97,4 M

ca. 16,43 M

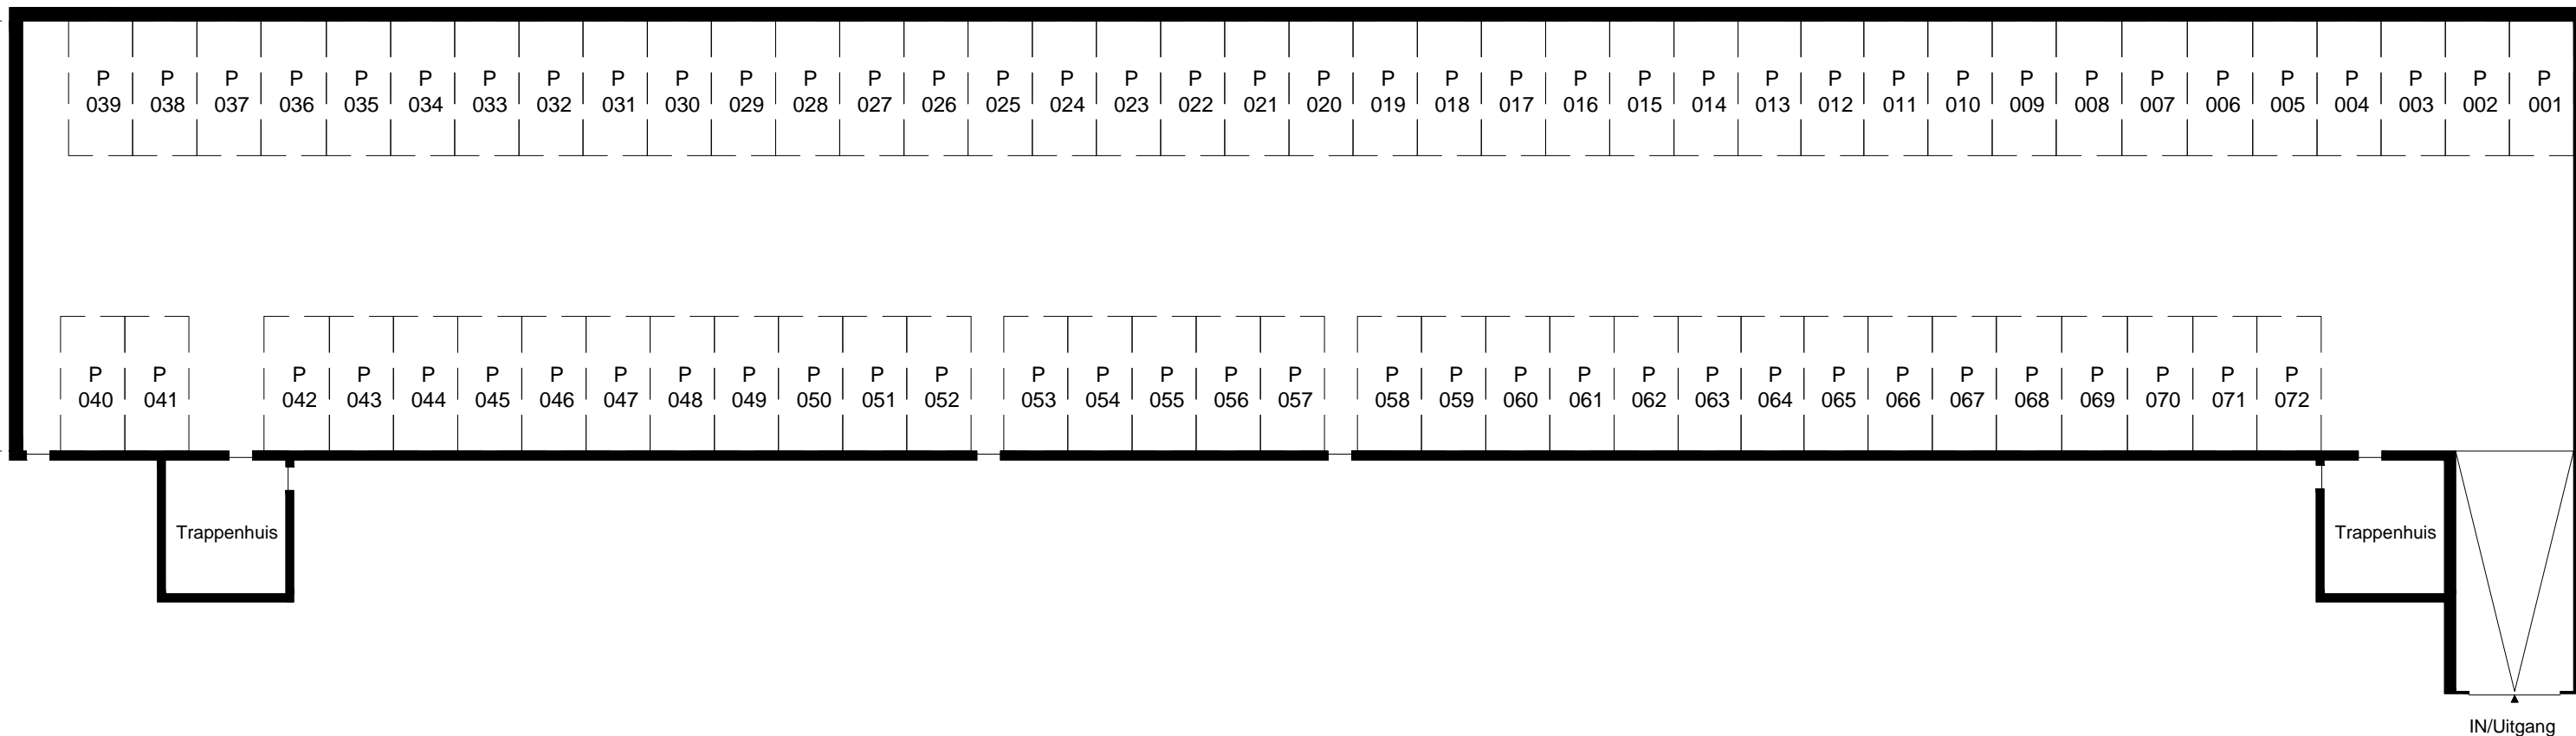

Maatvoering is in millimeters, en is slechts ter indicatie!
 Alle op de tekening aangegeven maten zijn "circa" maten.
 Er kunnen geen rechten aan de tekening worden ontleend.

onderwerp						Jan Smitstraat, Amsterdam		
						Kelder		
						Stallingsgarage		
getekend				schaal	vhe nr.			
EN Vastgoed vision								
Bordwalsenstraat 6, 1531 RK Wormer				1:250	...			
tel: +31 (0)75-888 03 83								
datum	gewijzigd	gewijzigd	gewijzigd	pagina	tekeningform			
18-3-2014	13-6-2014	15-9-2014	...	1 van 1	A3			