
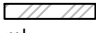


Renvooi


	dragende wand (bepaald op basis van de dikte van de wand)
	lichte scheidingswand/niet dragend (bepaald op basis van de dikte van de wand)
mk	meterkast
cv	opstelplaats cv-ketel

Dit project is berekend volgens de NEN 2580 (NL)
(Oppervlakten en inhoud van gebouwen), uitgave mei 2007.


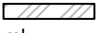
Meetcertificaat B

Maatvoering is in millimeters, en is slechts ter indicatie!
Alle op de tekening aangegeven maten zijn "circa" maten.
De maatvoering van de tuin hoeft niet overeen te komen met de getoonde grootte van de tuin.
Er kunnen geen rechten aan de tekening worden ontleend.

onderwerp						
Sloterweg 105 te Badhoevedorp						
Begane grond						
getekend				schaal	vhe nr.	Totaal:
EN Vastgoed vision				1:100	...	BVO-VHE
Roode Wildemanweg 47, 1521PZ Wormerveer						161,8 m ²
tel: +31 (0)75-888 03 83				pagina	tekeningform	VVO-VHE
datum	gewijzigd	gewijzigd	gewijzigd	1 van 2	A3	150,0 m ²
20-10-2016			

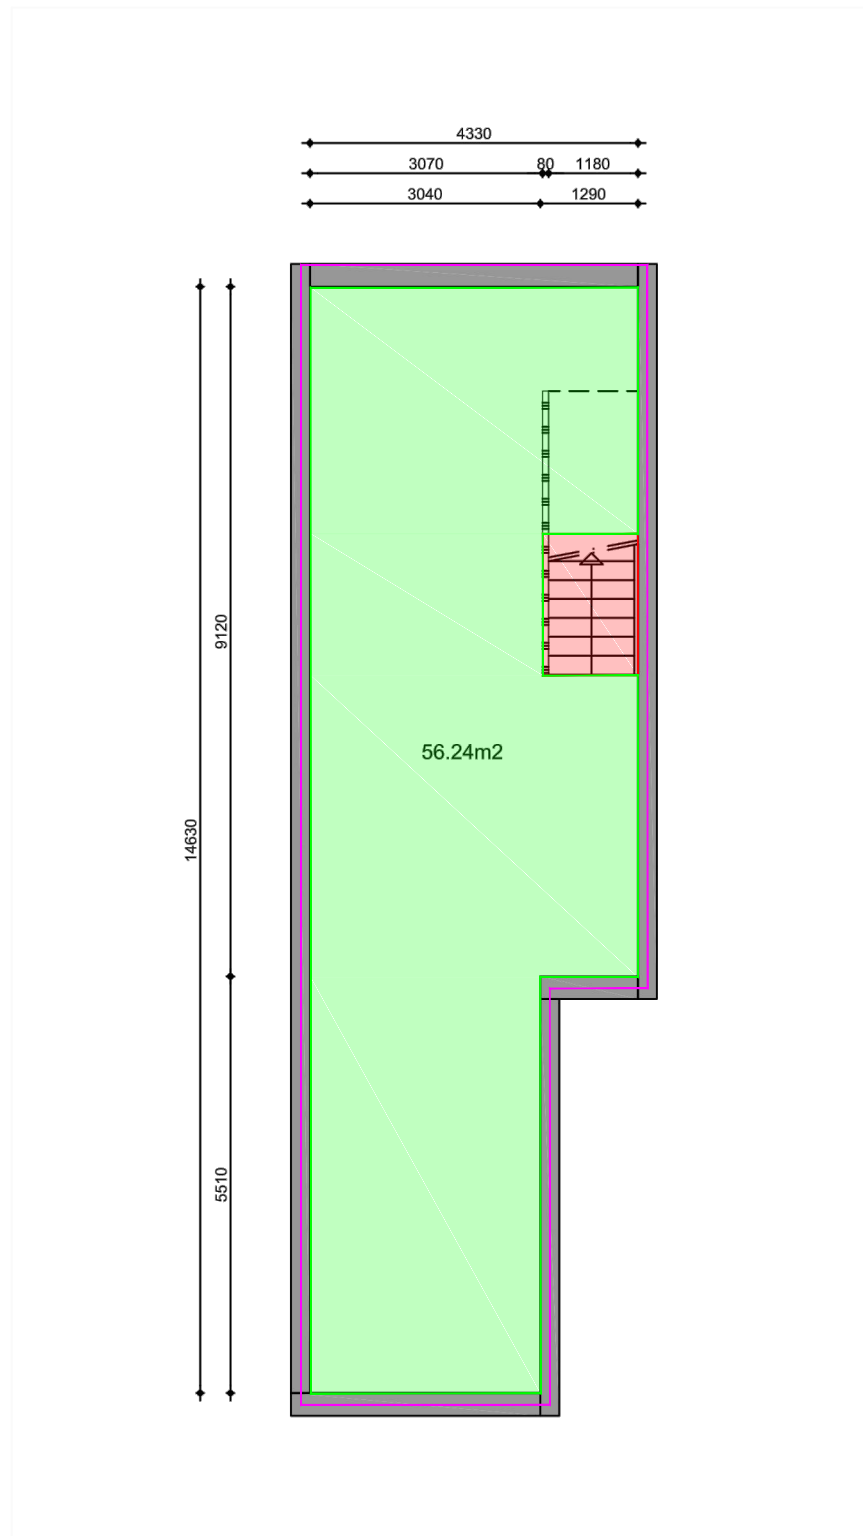

Renvooi

	dragende wand (bepaald op basis van de dikte van de wand)
	lichte scheidingswand/niet dragend (bepaald op basis van de dikte van de wand)
mk	meterkast
cv	opstelplaats cv-ketel

Dit project is berekend volgens de NEN 2580 (NL)
(Oppervlakten en inhoud van gebouwen), uitgave mei 2007.

Meetcertificaat B

Maatvoering is in millimeters, en is slechts ter indicatie!
Alle op de tekening aangegeven maten zijn "circa" maten.
De maatvoering van de tuin hoeft niet overeen te komen met de getoonde grootte van de tuin.
Er kunnen geen rechten aan de tekening worden ontleend.

onderwerp					
Sloterweg 105 te Badhoevedorp					
Kelder					
getekend				schaal	vhe nr.
EN Vastgoed vision				1:100	...
Roode Wildemanweg 47, 1521PZ Wormerveer				Totaal:	
tel: +31 (0)75-888 03 83				BVO-VHE	
datum	gewijzigd	gewijzigd	gewijzigd	pagina	tekeningform
20-10-2016	1 van 2	A3
				61,9 m ²	
				VVO-VHE	
				53,8 m ²	