 

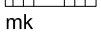



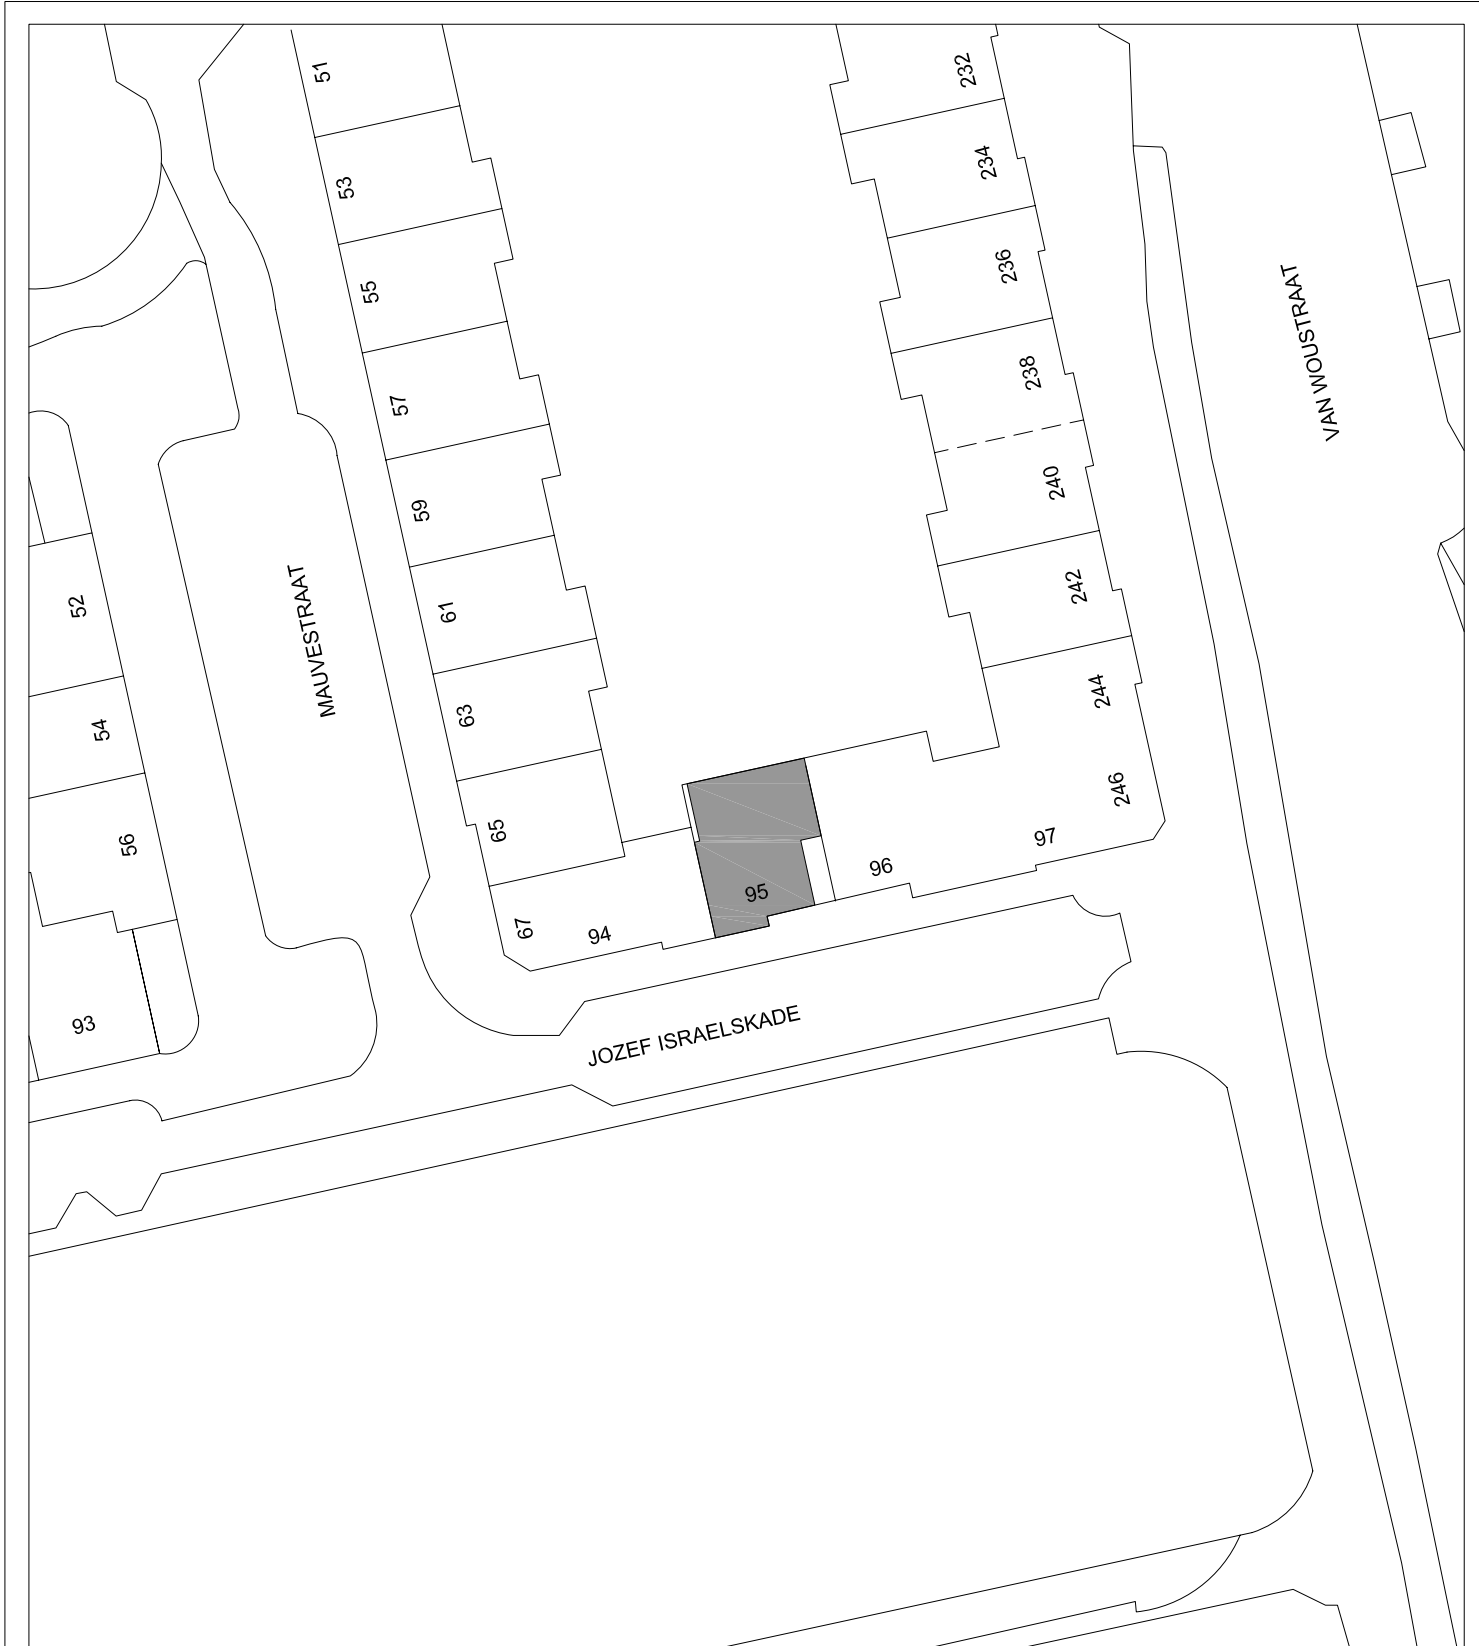
Maatvoering is in millimeters, en is slechts ter indicatie!
 Alle op de tekening aangegeven maten zijn "circa" maten.
 De maatvoering van de tuin hoeft niet overeen te komen met de getoonde grootte van de tuin.
 Er kunnen geen rechten aan de tekening worden ontleend

Renvooi


-  dragende wand (bepaald op basis van de dikte van de wand)
-  lichte scheidingswand/niet dragend (bepaald op basis van de dikte van de wand)
-  meterkast
-  opstelplaats cv-ketel

Dit project is berekend volgens de NEN 2580 (NL)
 (Oppervlakten en inhoud van gebouwen), uitgave mei 2007.

onderwerp		Jozef Israelskade 95hs Began grond		
getekend	Boparai Architectural Services NL Jacob Corneliszstraat 1, 1511 BM OOSTZAAN tel: +31 (0)75-6 555 555	schaal	vhe nr.	BVO-VHE 70.3m2
datum	31-01-11	gewijzigd	gewijzigd	GO-VHE 61.1m2
				VVO-VHE 61.7m2
			pagina	1 van 1
			tekeningform	A3



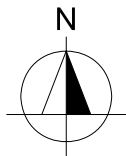Maatvoering is in millimeters, en is slechts ter indicatie !
 Alle op de tekening aangegeven maten zijn "circa" maten.
 Er kunnen geen rechten aan de tekening worden ontleend



onderwerp						Jozef Israelskade 95hs	
						Situatie	
getekend					tekeningform		
Boparai Architectural Services NL					A3		
Jacob Corneliszstraat 1, 1511 BM OOSTZAAN							
tel: +31 (0)75-6 555 555							
datum	gewijzigd	gewijzigd	gewijzigd	gewijzigd	schaal	vhe nr.	
31-01-11					1:500	10363800053	

Arlandaweg 88, Postbus 67065, 1060 JB Amsterdam , telefoon nr. 020-6801801