






Renvooi


	dragende wand (bepaald op basis van de dikte van de wand)
	lichte scheidingswand/niet dragend (bepaald op basis van de dikte van de wand)
	meterkast
	opstelplaats cv-ketel

Dit project is berekend volgens de NEN 2580 (NL)
(Oppervlakten en inhoud van gebouwen), uitgave mei 2007.

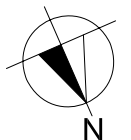


Maatvoering is in millimeters, en is slechts ter indicatie !
Alle op de tekening aangegeven maten zijn "circa" maten.
Er kunnen geen rechten aan de tekening worden ontleend

onderwerp		Fideliolaan 438		
		Begane grond		
getekend	Boparai Architectural Services NL	schaal	vhe nr.	BVO-VHE
	Jacob Corneliszstraat 1, 1511 BM OOSTZAAN	1:100	71021171061	64.3m ²
	tel: +31 (0)75-6 555 555			GO-VHE
datum	gewijzigd	gewijzigd	gewijzigd	58.1m ²
31-01-11				VVO-VHE
				47.9m ²
			1 van 1	
			A3	

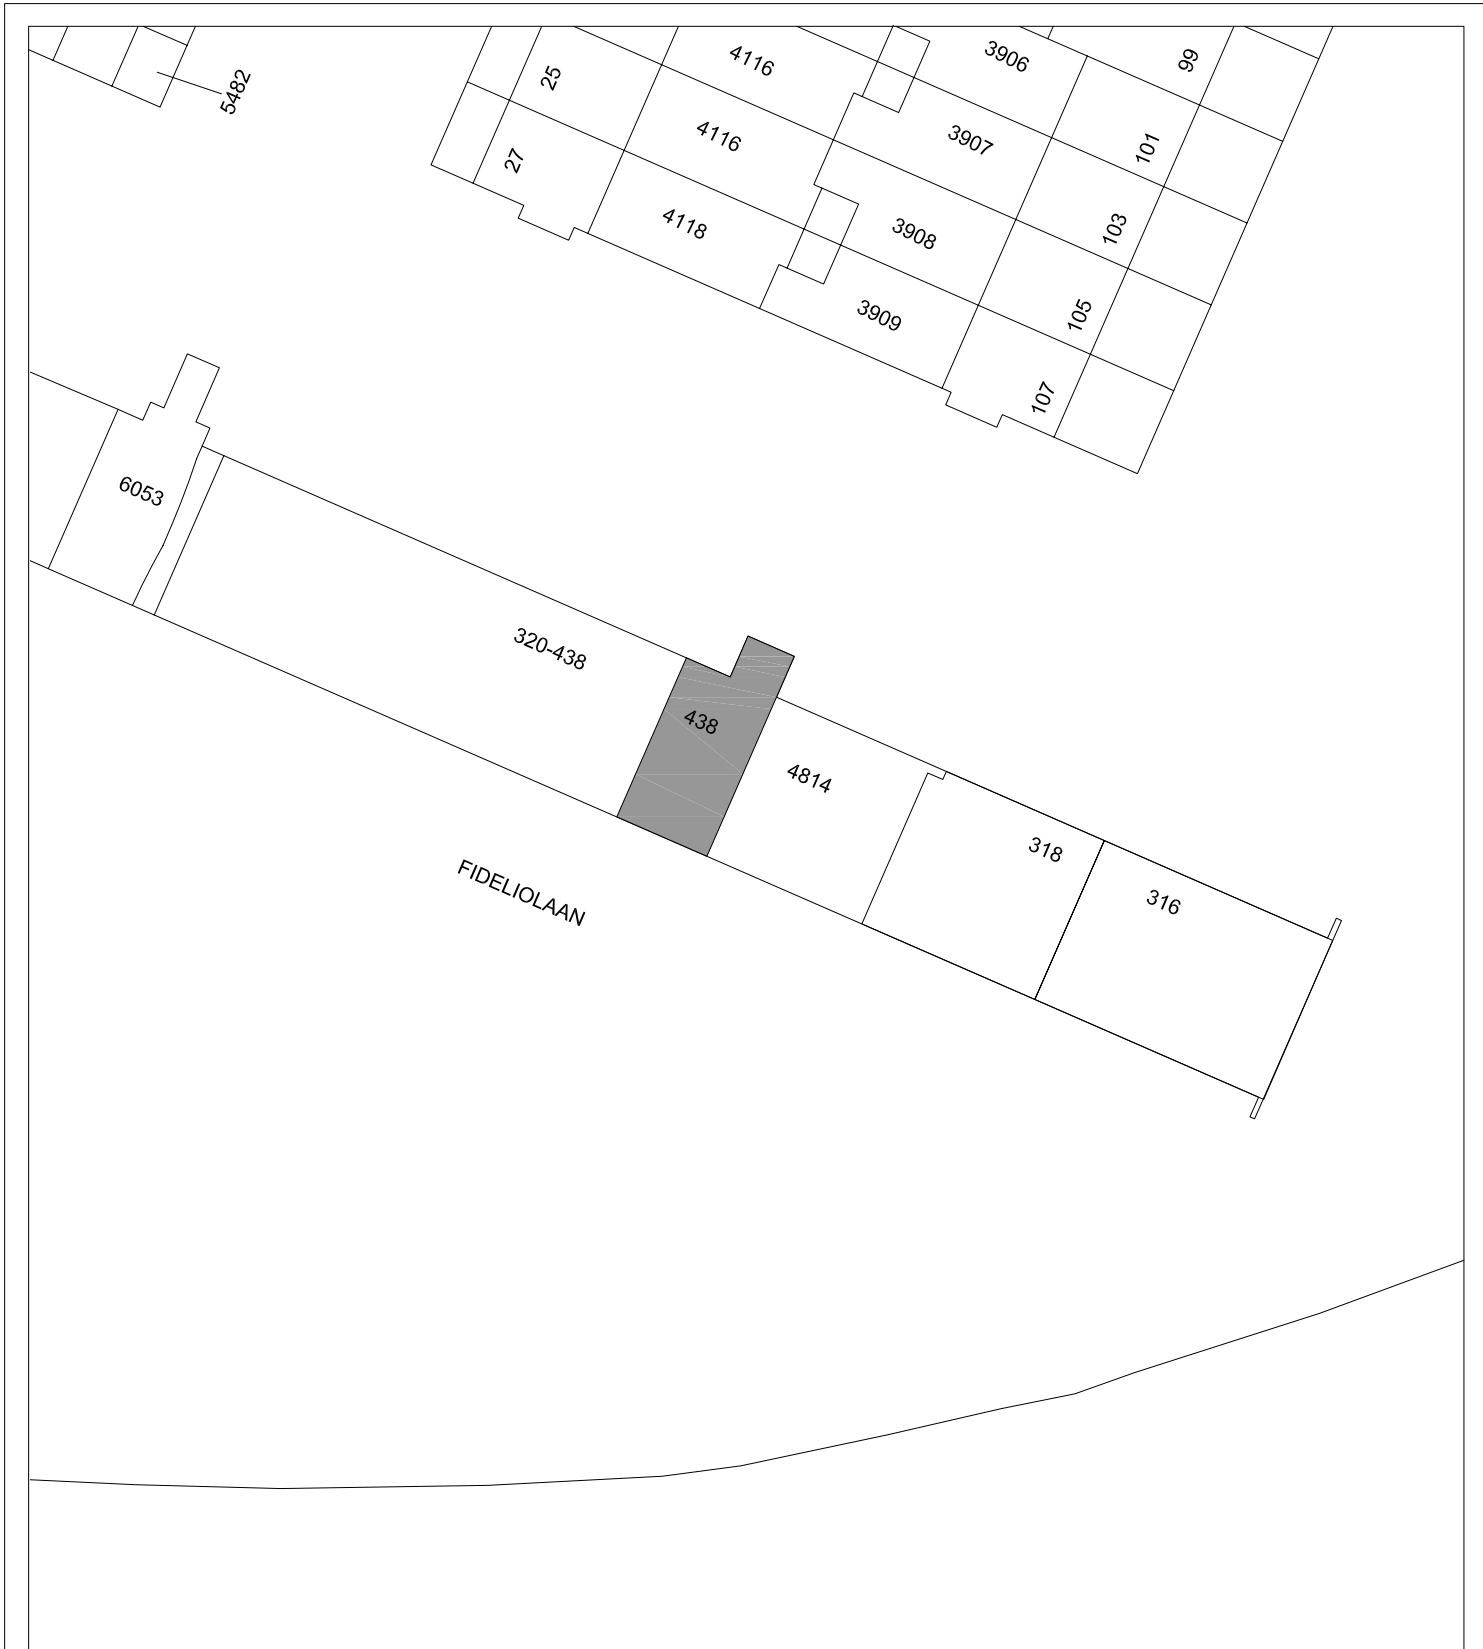

Maatvoering is in millimeters, en is slechts ter indicatie !
 Alle op de tekening aangegeven maten zijn "circa" maten.
 Er kunnen geen rechten aan de tekening worden ontleend

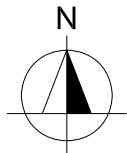

onderwerp						Fideliolaan 438	
						Situatie	
getekend						tekeningform	
Boparai Architectural Services NL						A3	
Jacob Corneliszstraat 1, 1511 BM OOSTZAAN							
tel: +31 (0)75-6 555 555							
datum	gewijzigd	gewijzigd	gewijzigd	gewijzigd	schaal	vhe nr.	
31-01-11					1:500	71021171061	

Arlandaweg 88, Postbus 67065, 1060 JB Amsterdam , telefoon nr. 020-6801801