



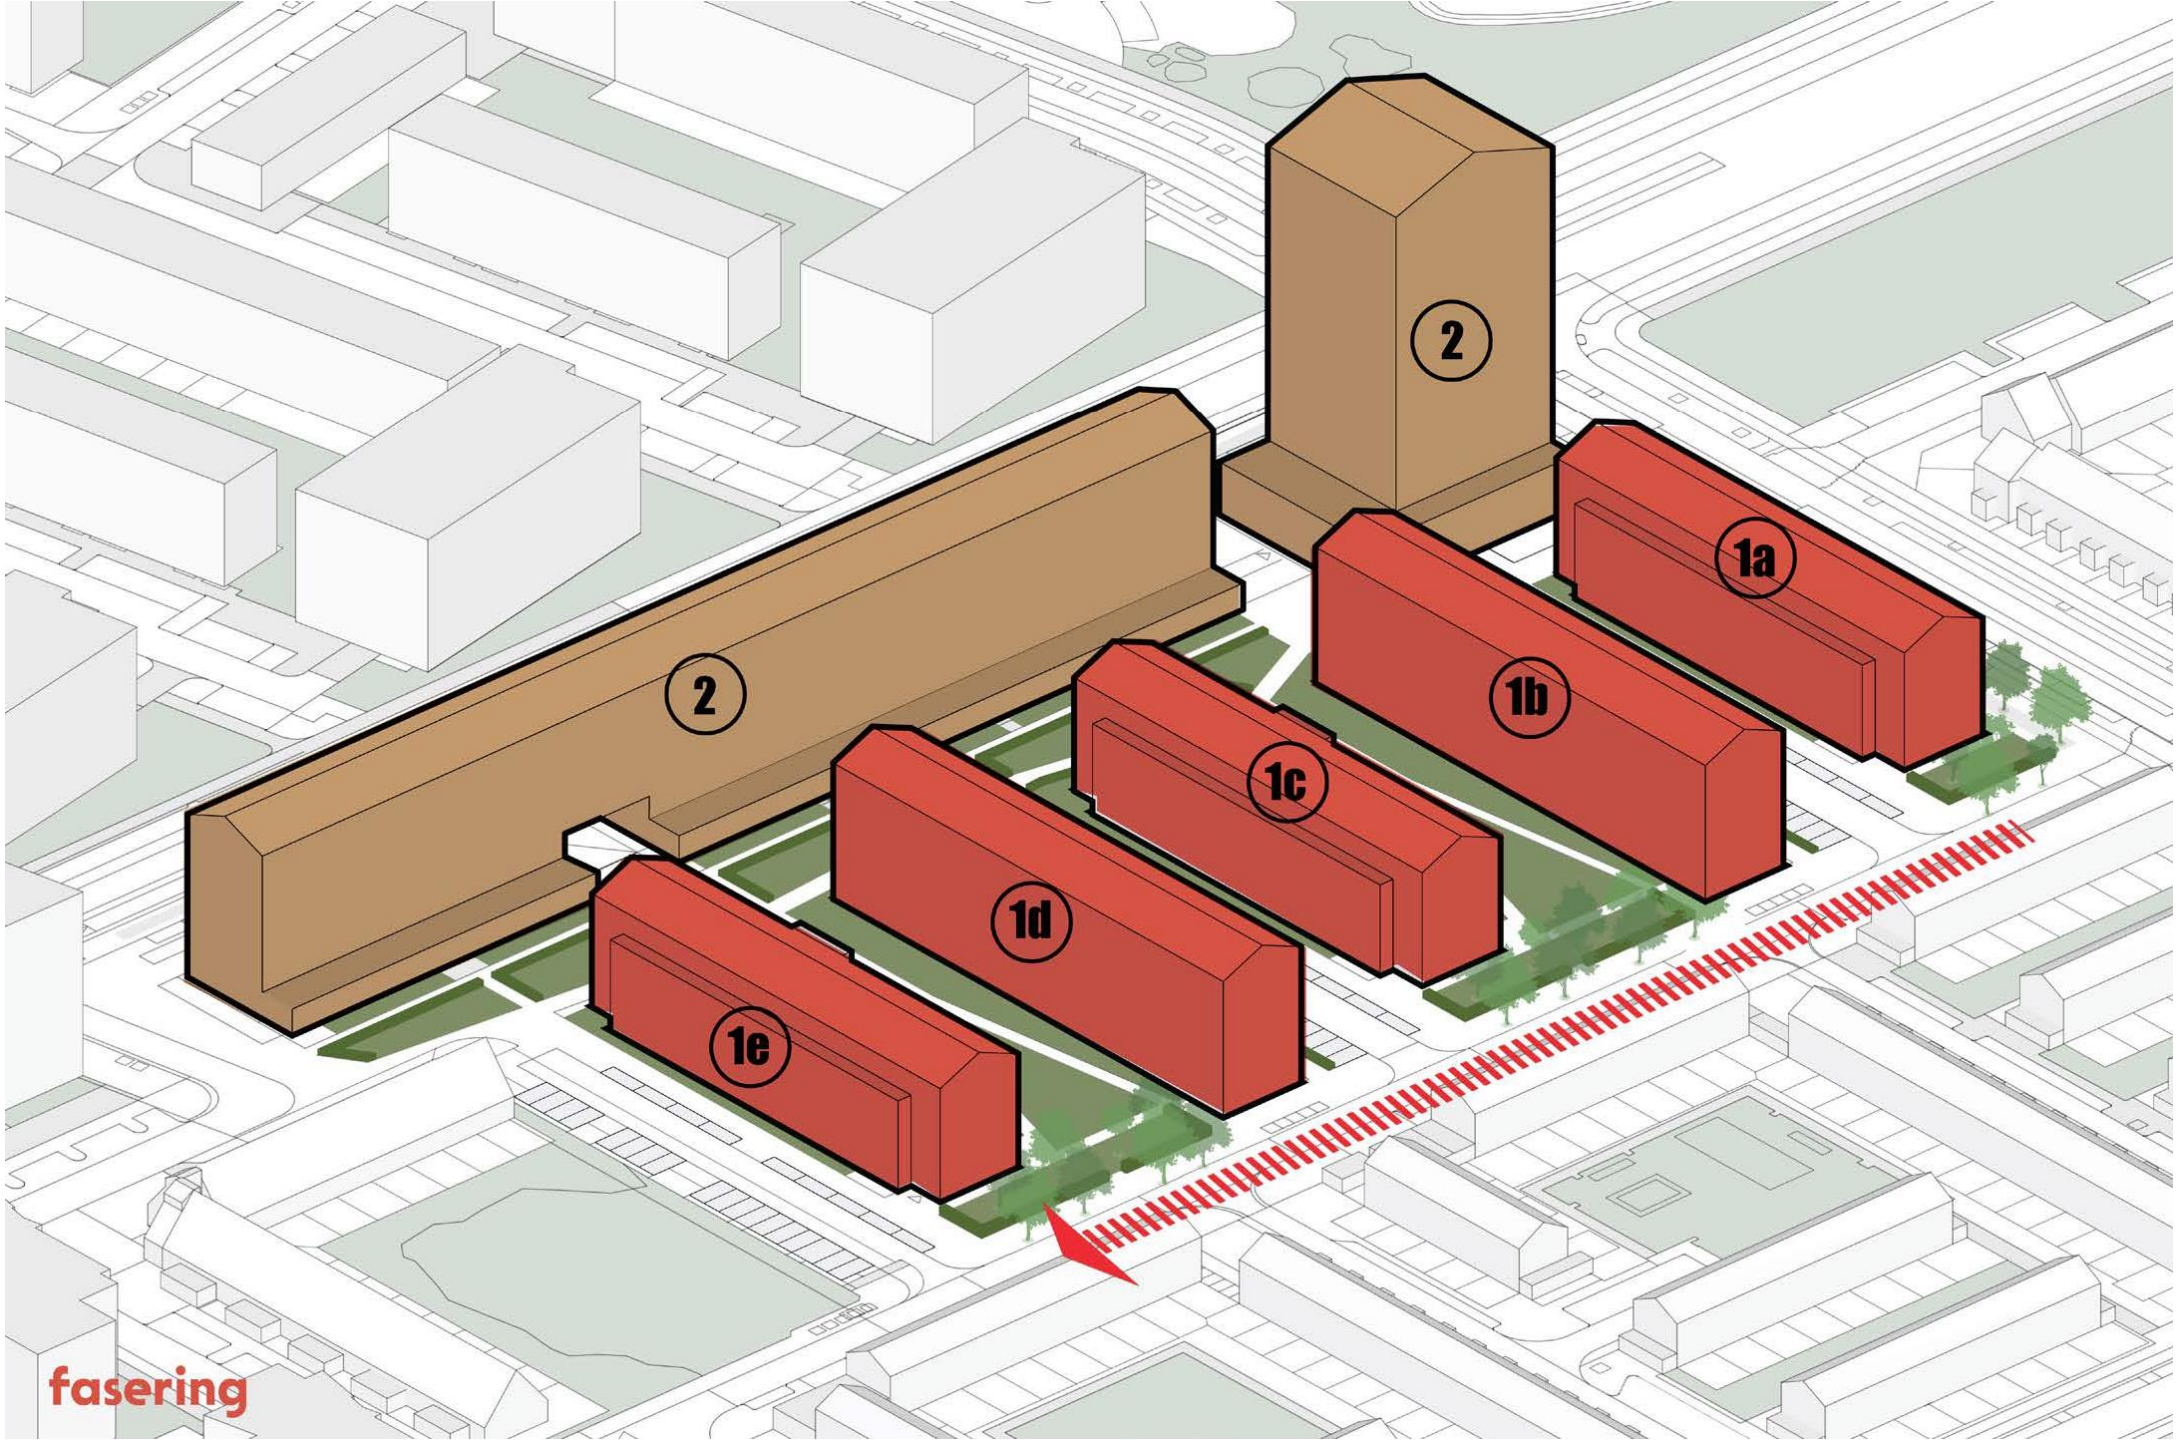


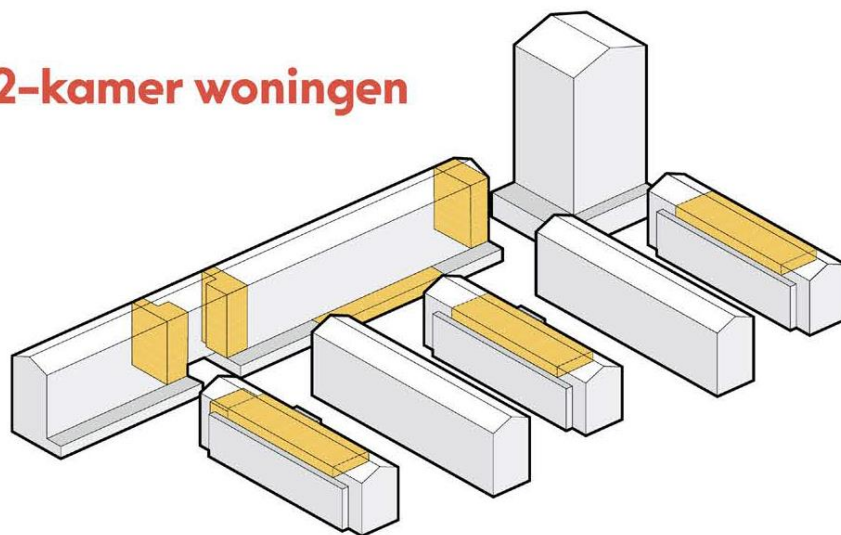


2-kamer woningen




3-kamer woningen

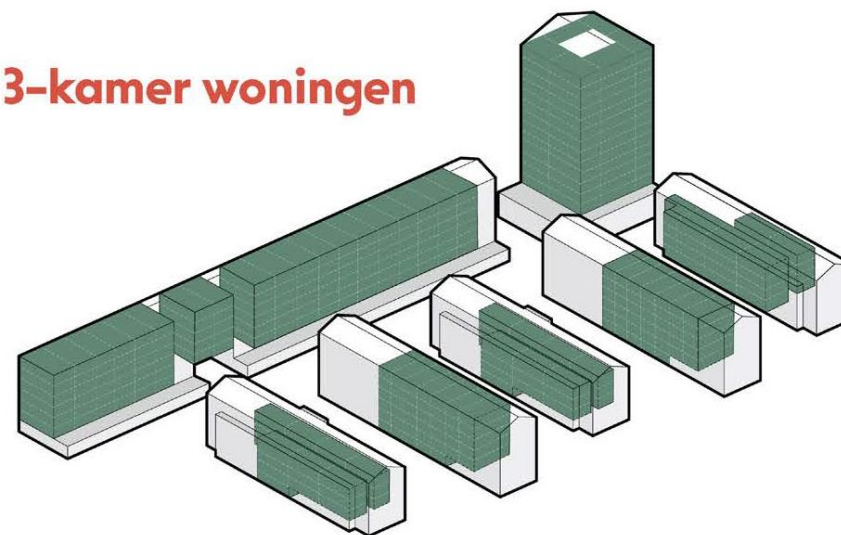

4-kamer woningen


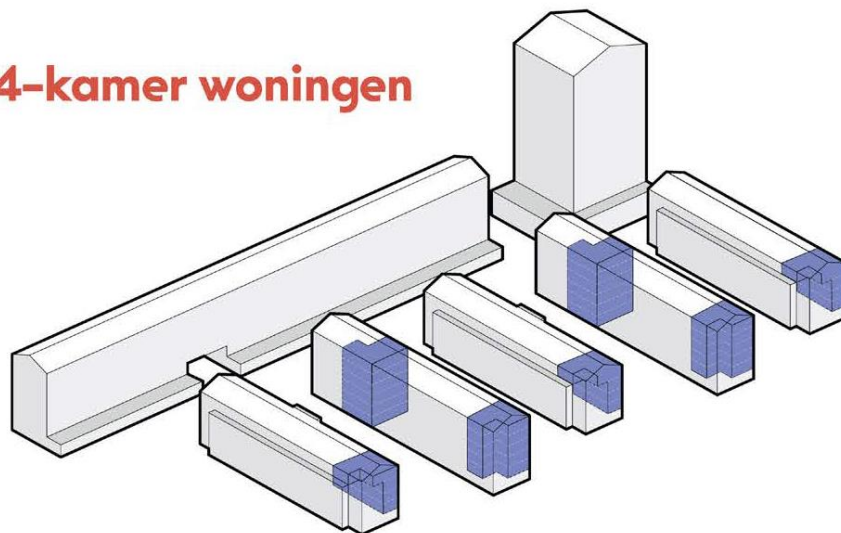


5-kamer woningen

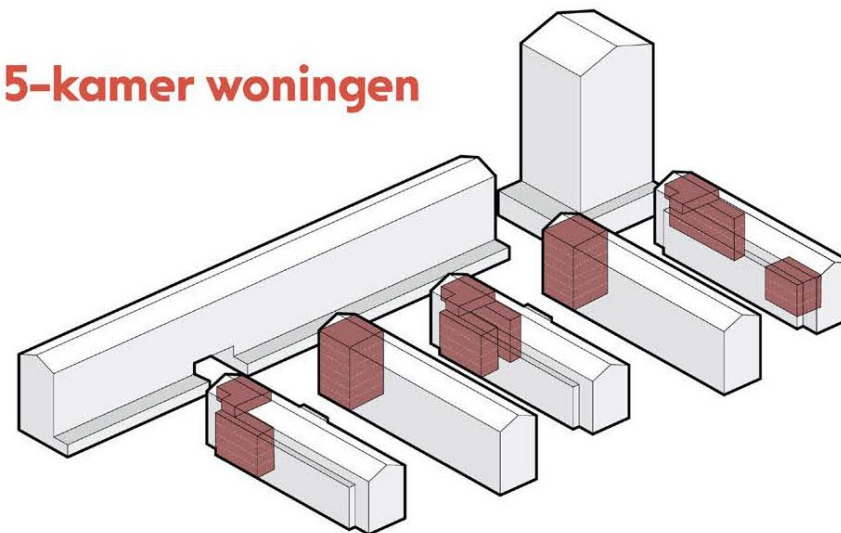


verdeling woningtypen in het plan


woningtypen 5-kamer

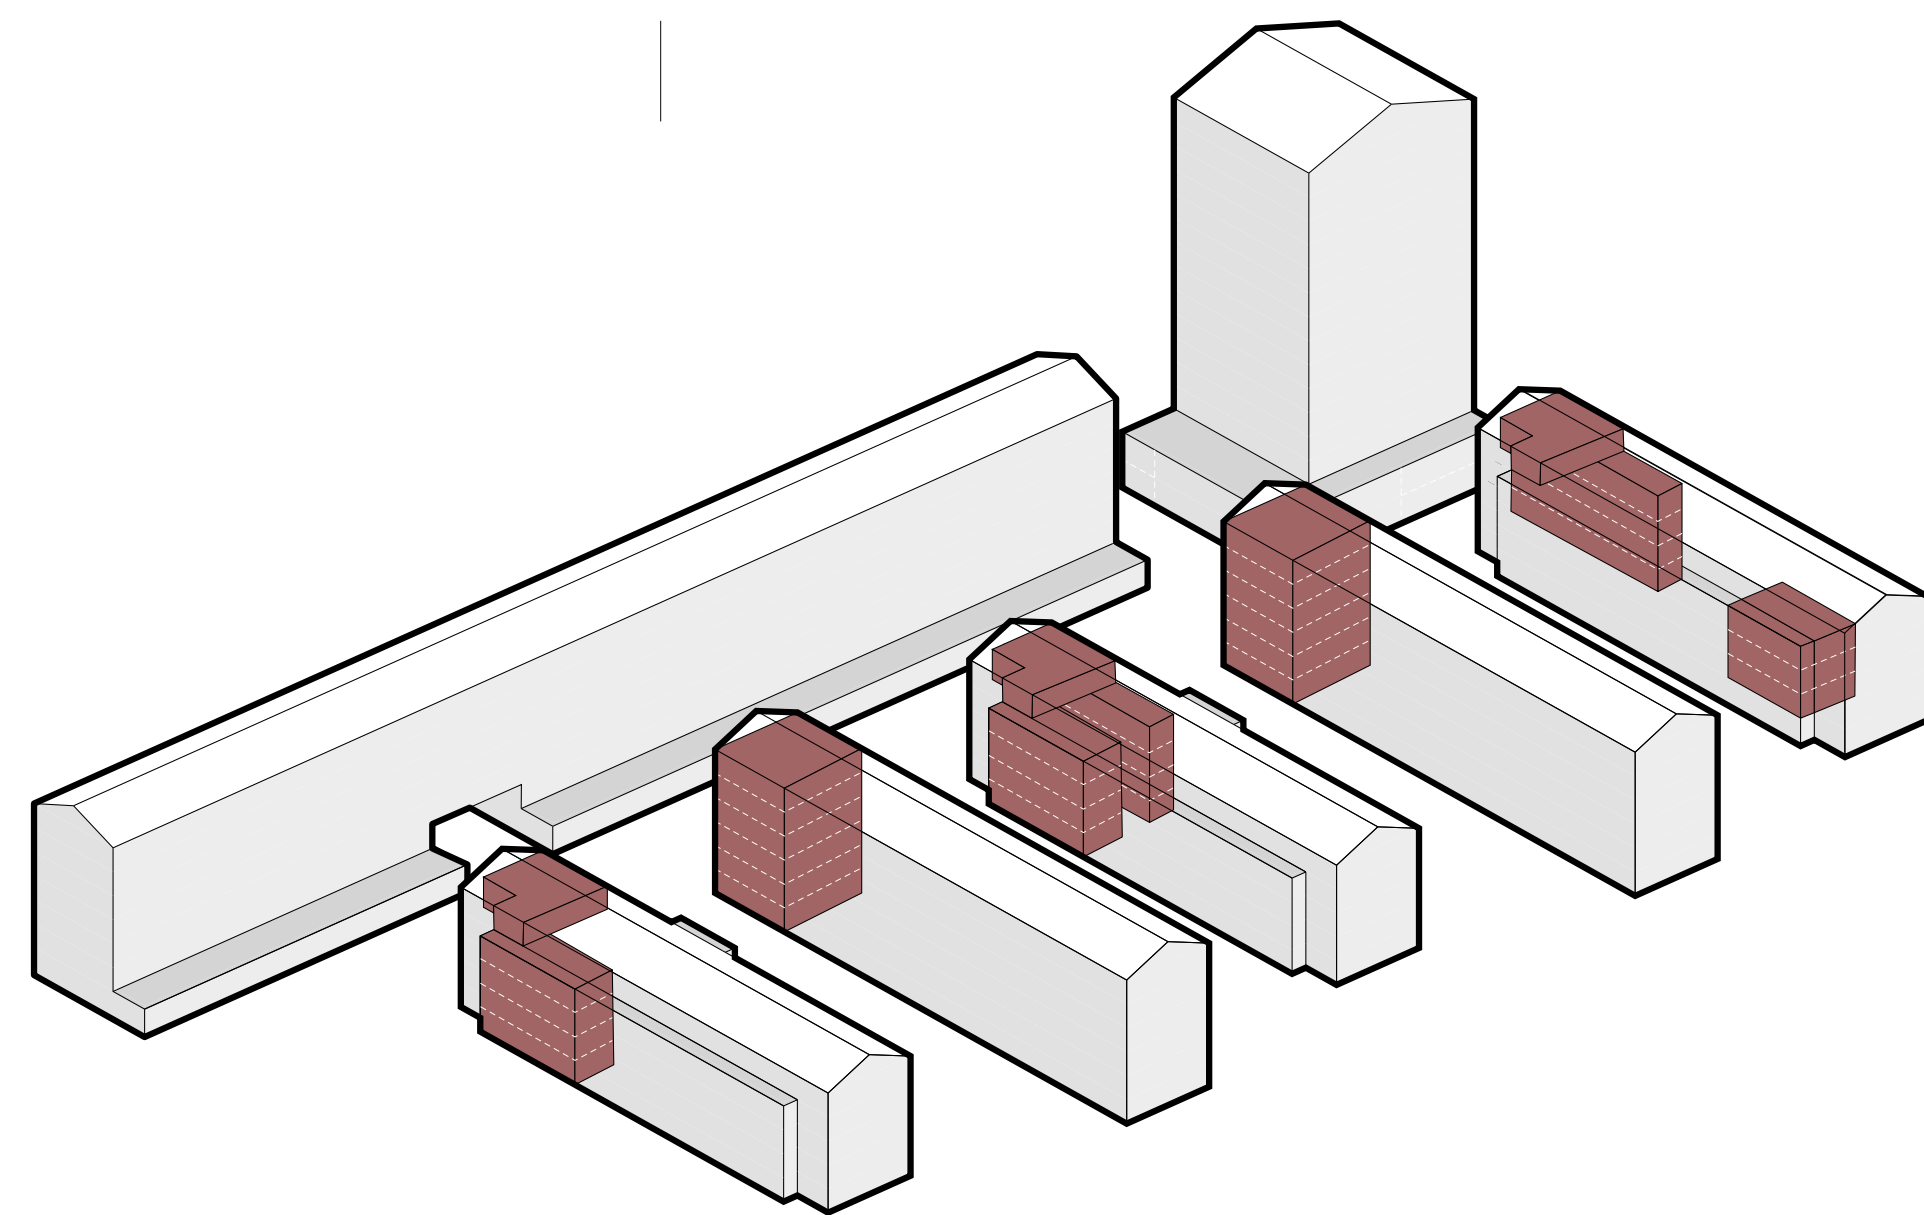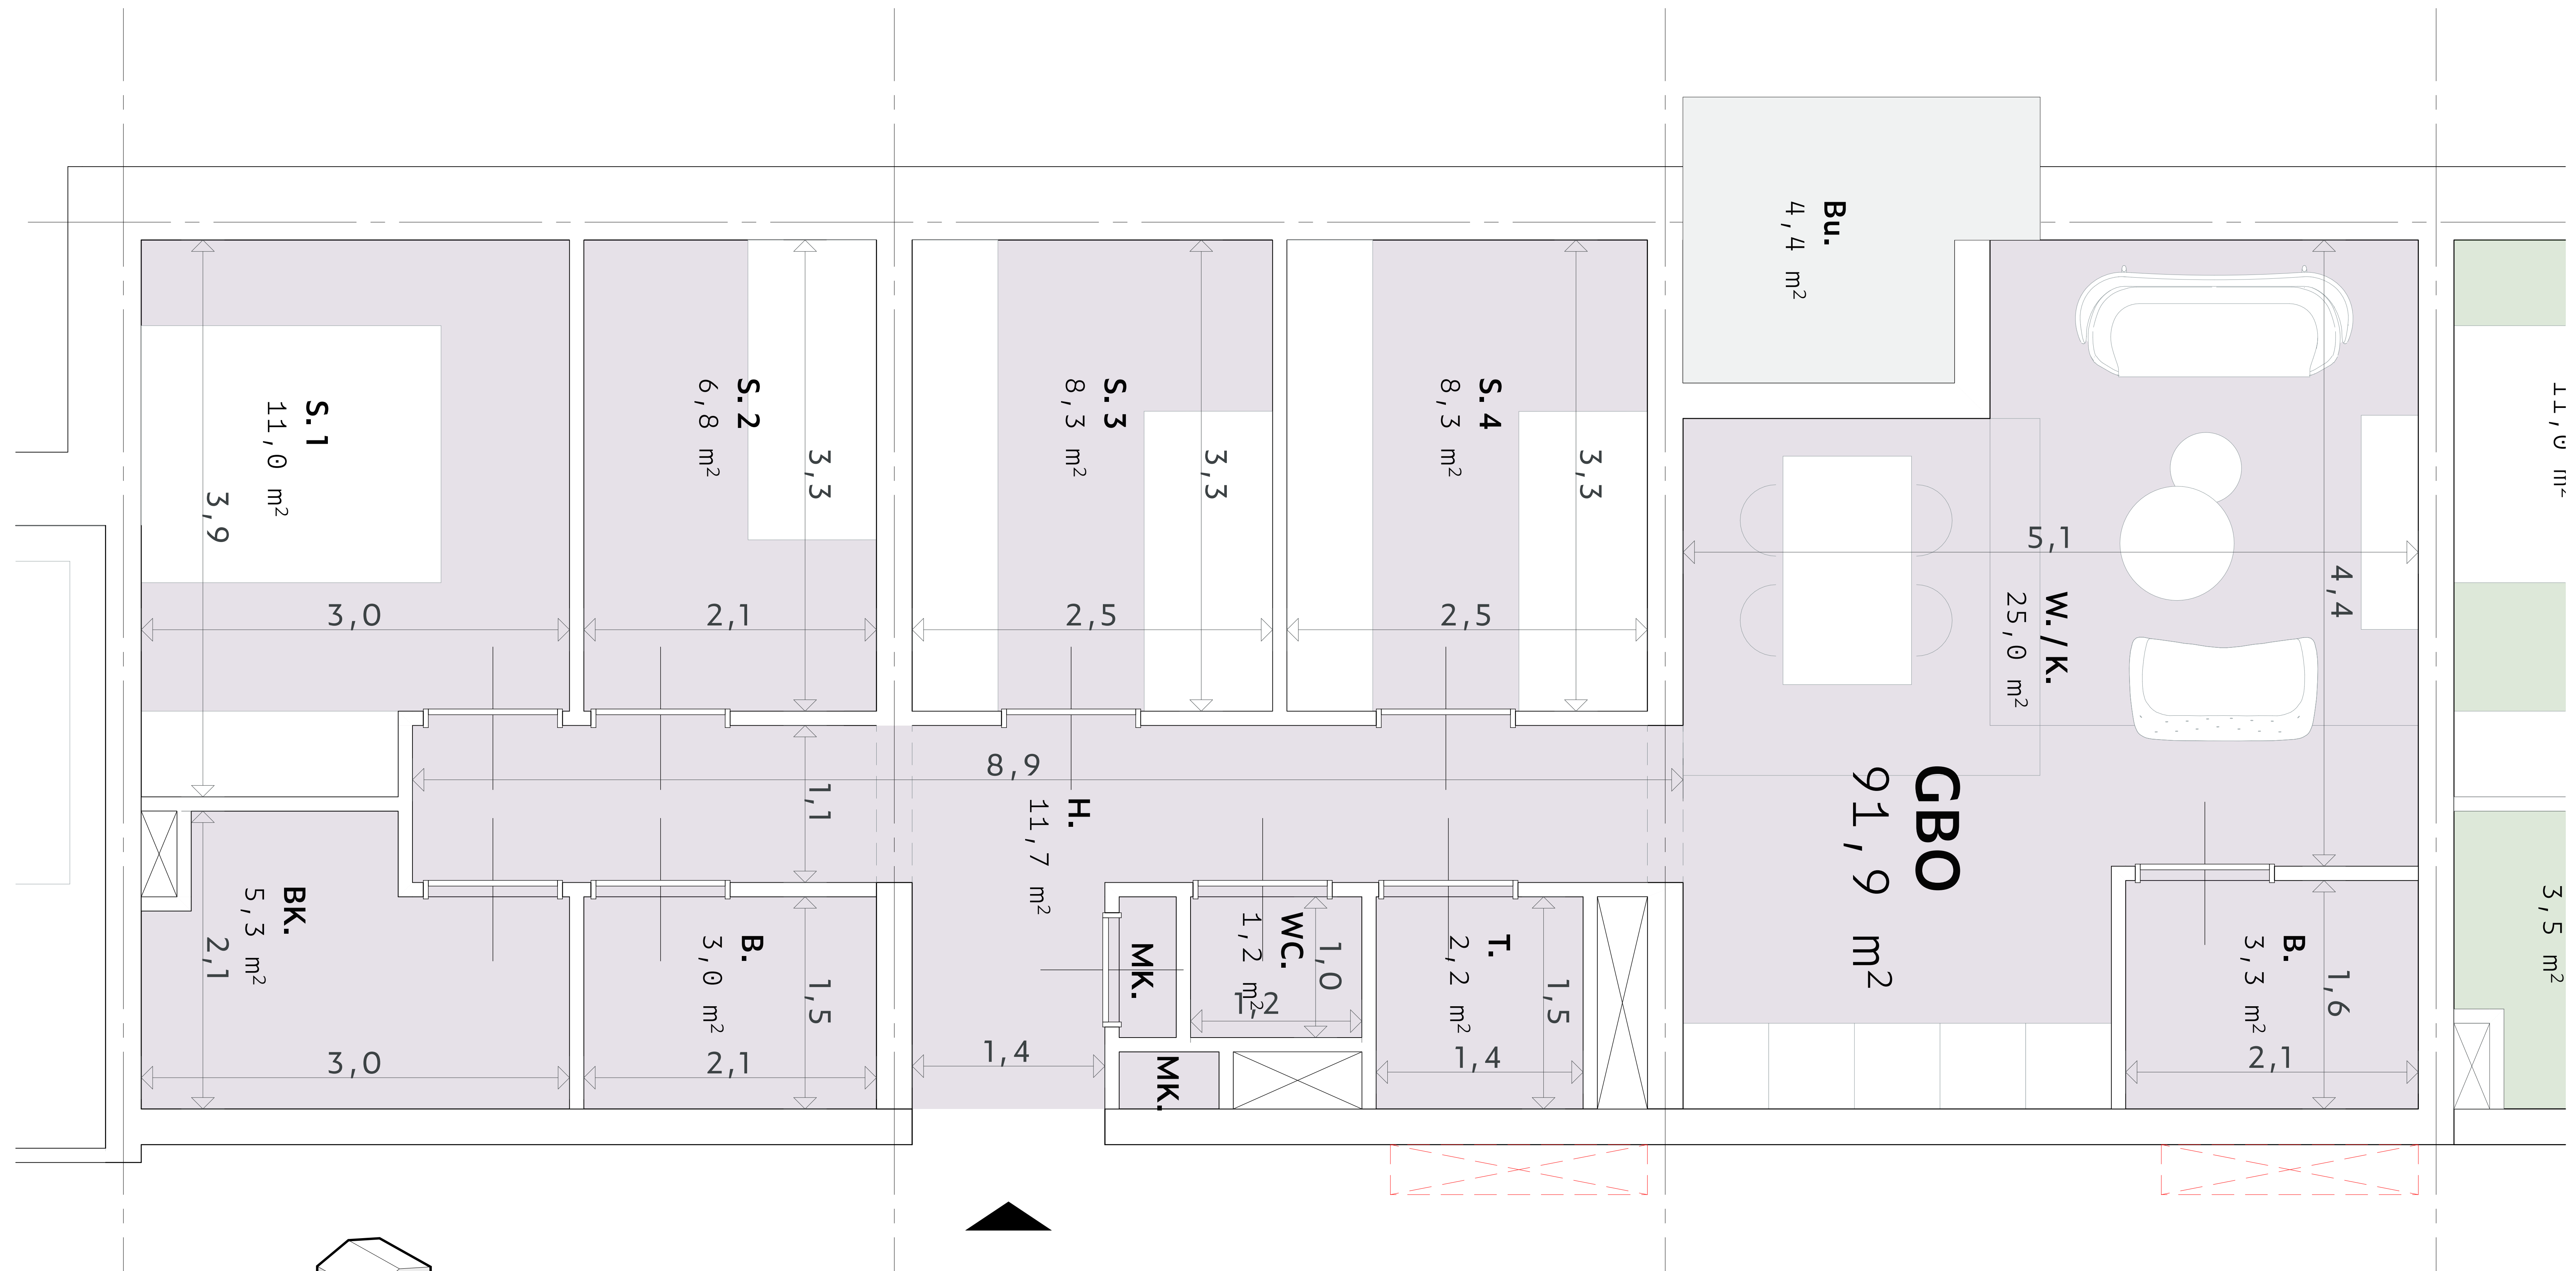

woningtypen 5-kamer

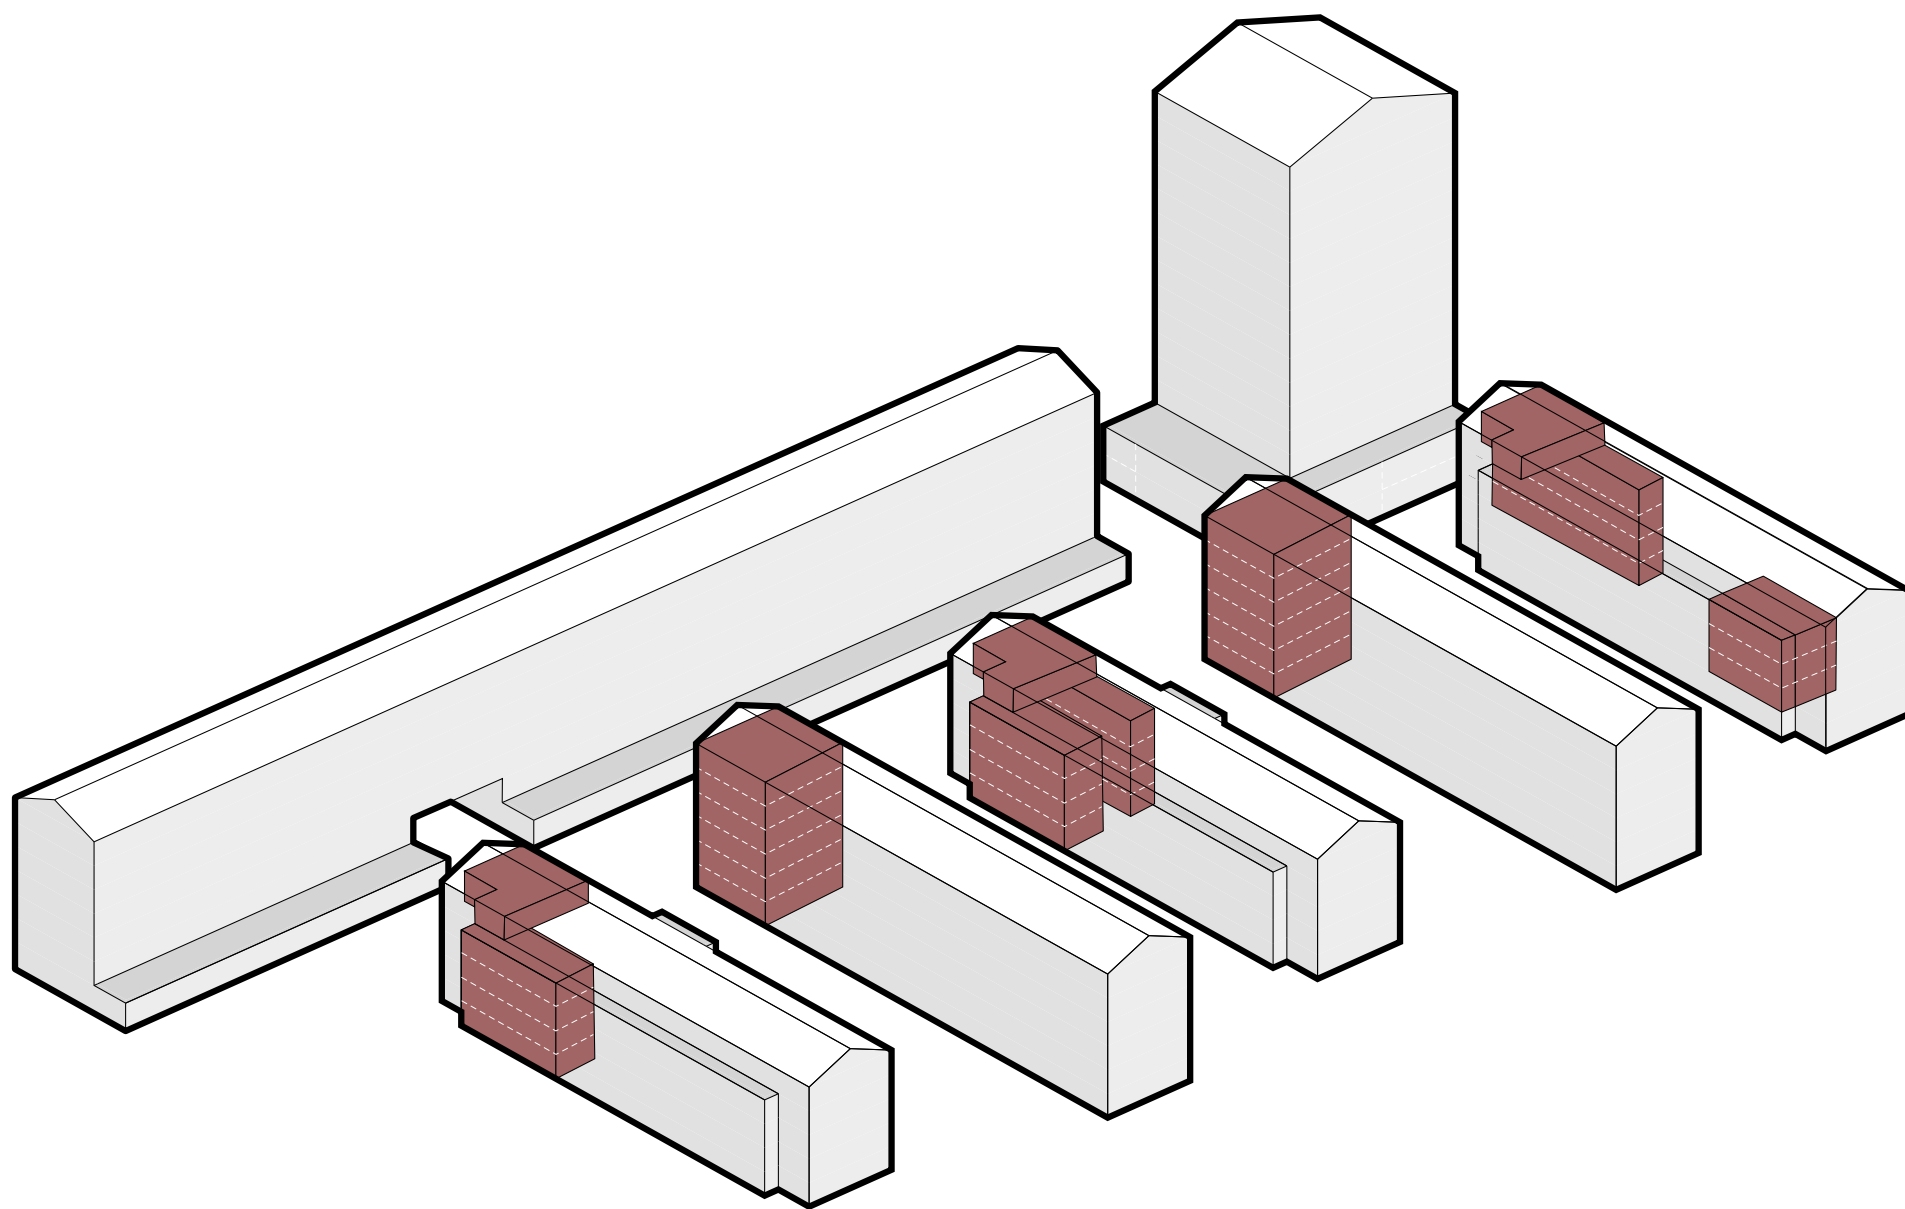

woningtypen 4-kamer

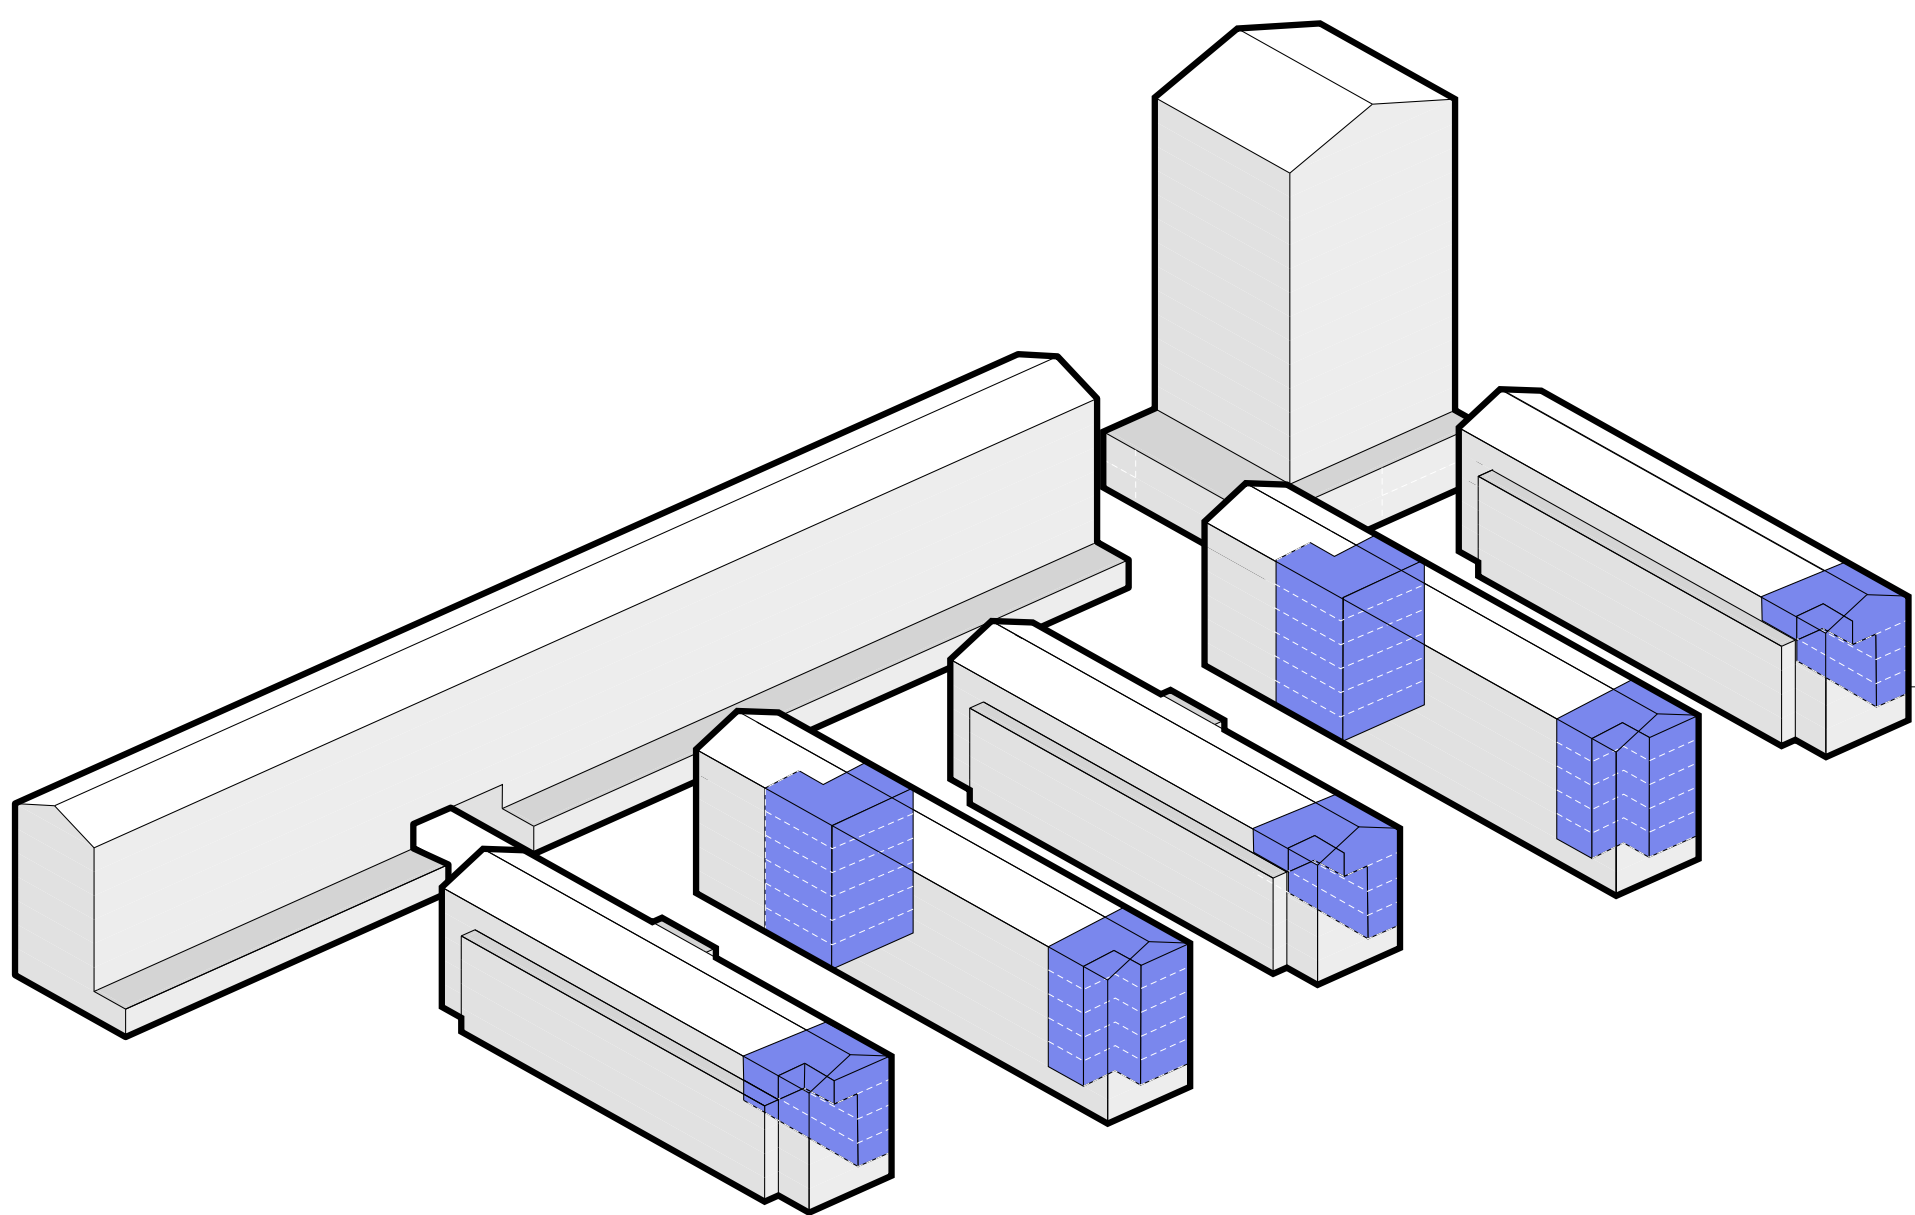


Ruychavertier Amsterdam
0.30 woningtypen 4-kamer

OPDRACHTGEVER: Bedrijf opdrachtgever
LOCATIE: Straat locatie
FASE: 50

SCHAAL: 1:120
FORMAAT: A0
DATUM: 22-04-2025



woningtypen 3-kamer

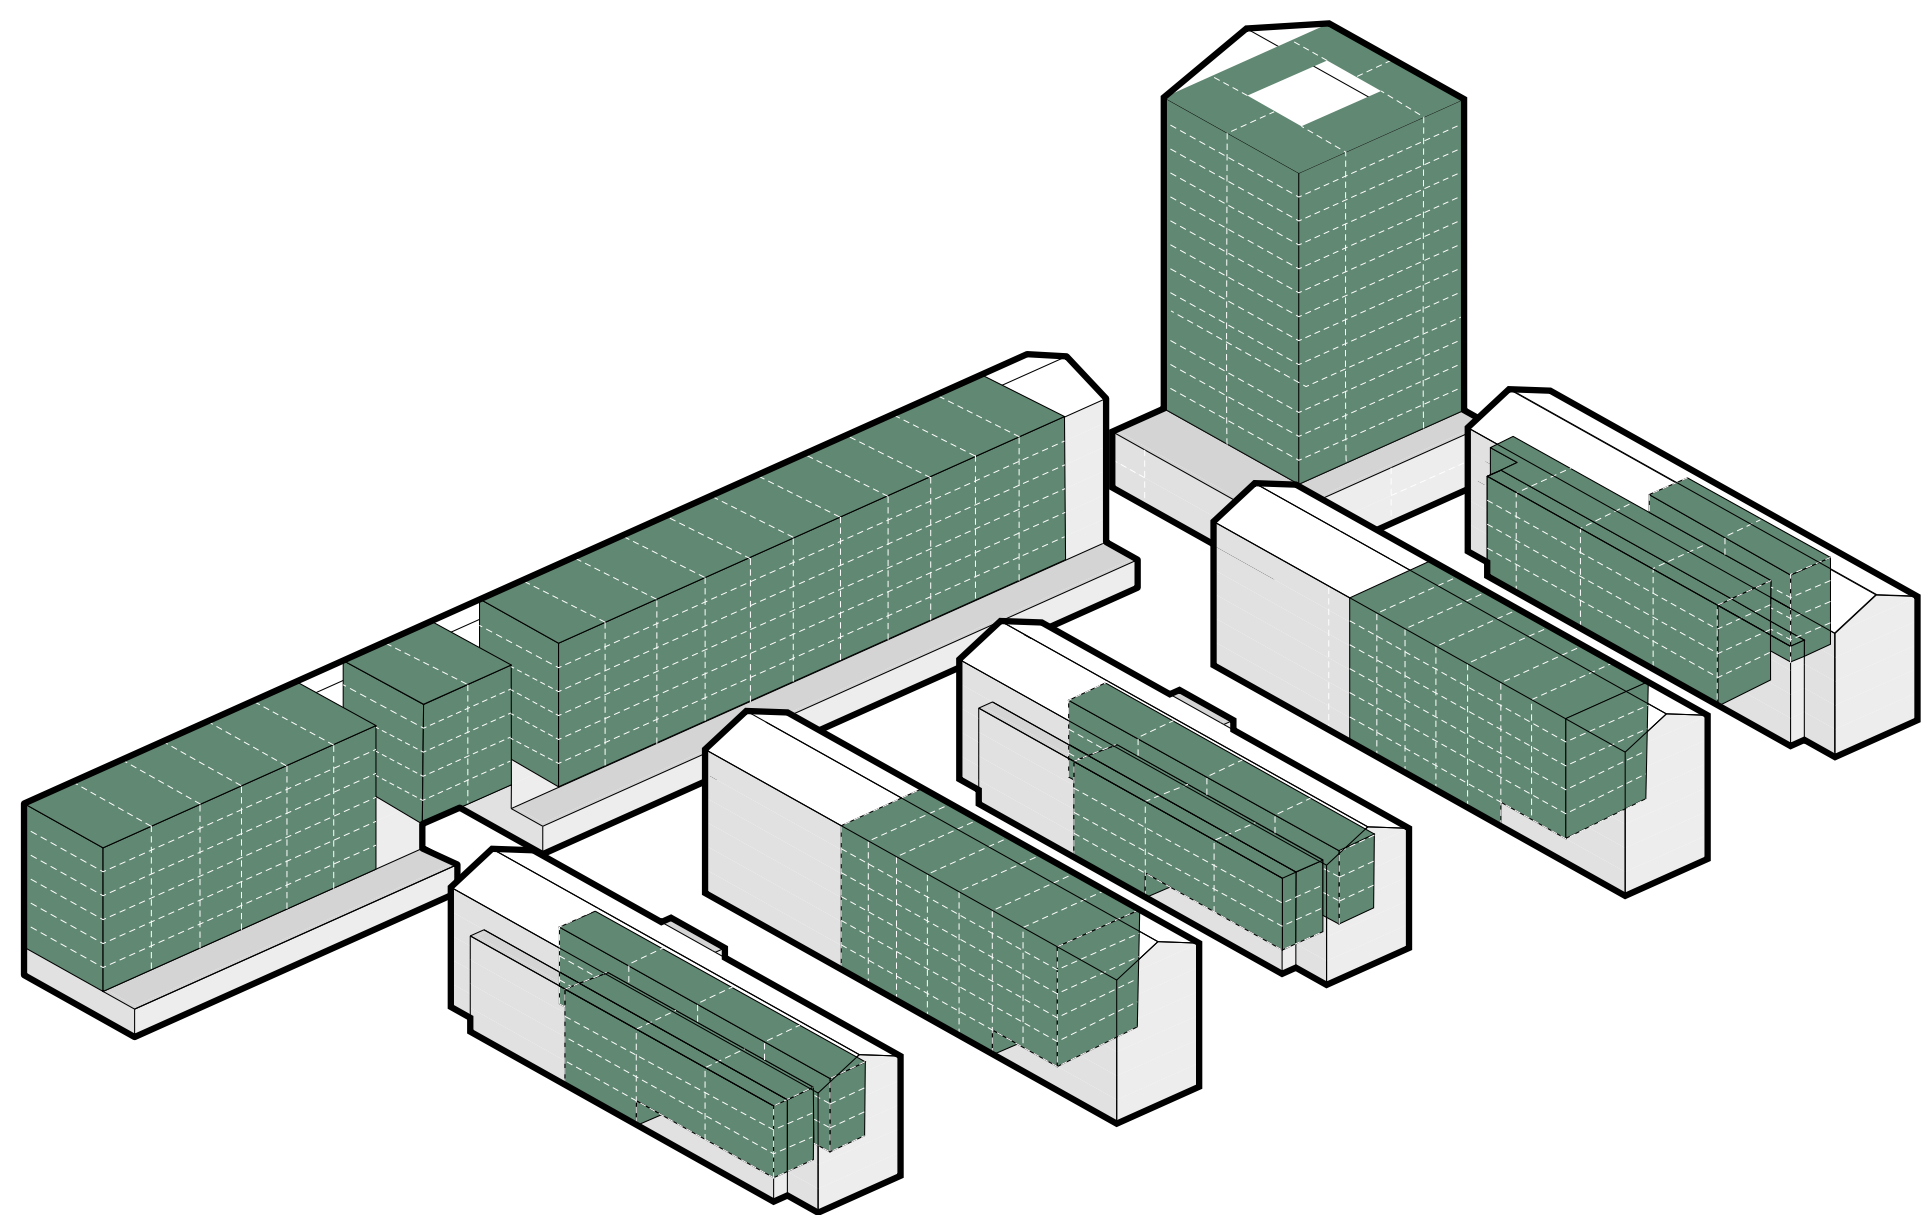



Ruychaverkwartier Amsterdam
0.30 woningtypen 3-kamer

OPDRACHTGEVER: Bedrijf opdrachtgever
LOCATIE: Straat locatie
FASE: 50

SCHAAL: 1:120
FORMAAT: A0
DATUM: 22-04-2025



woningtypen 3-kamer

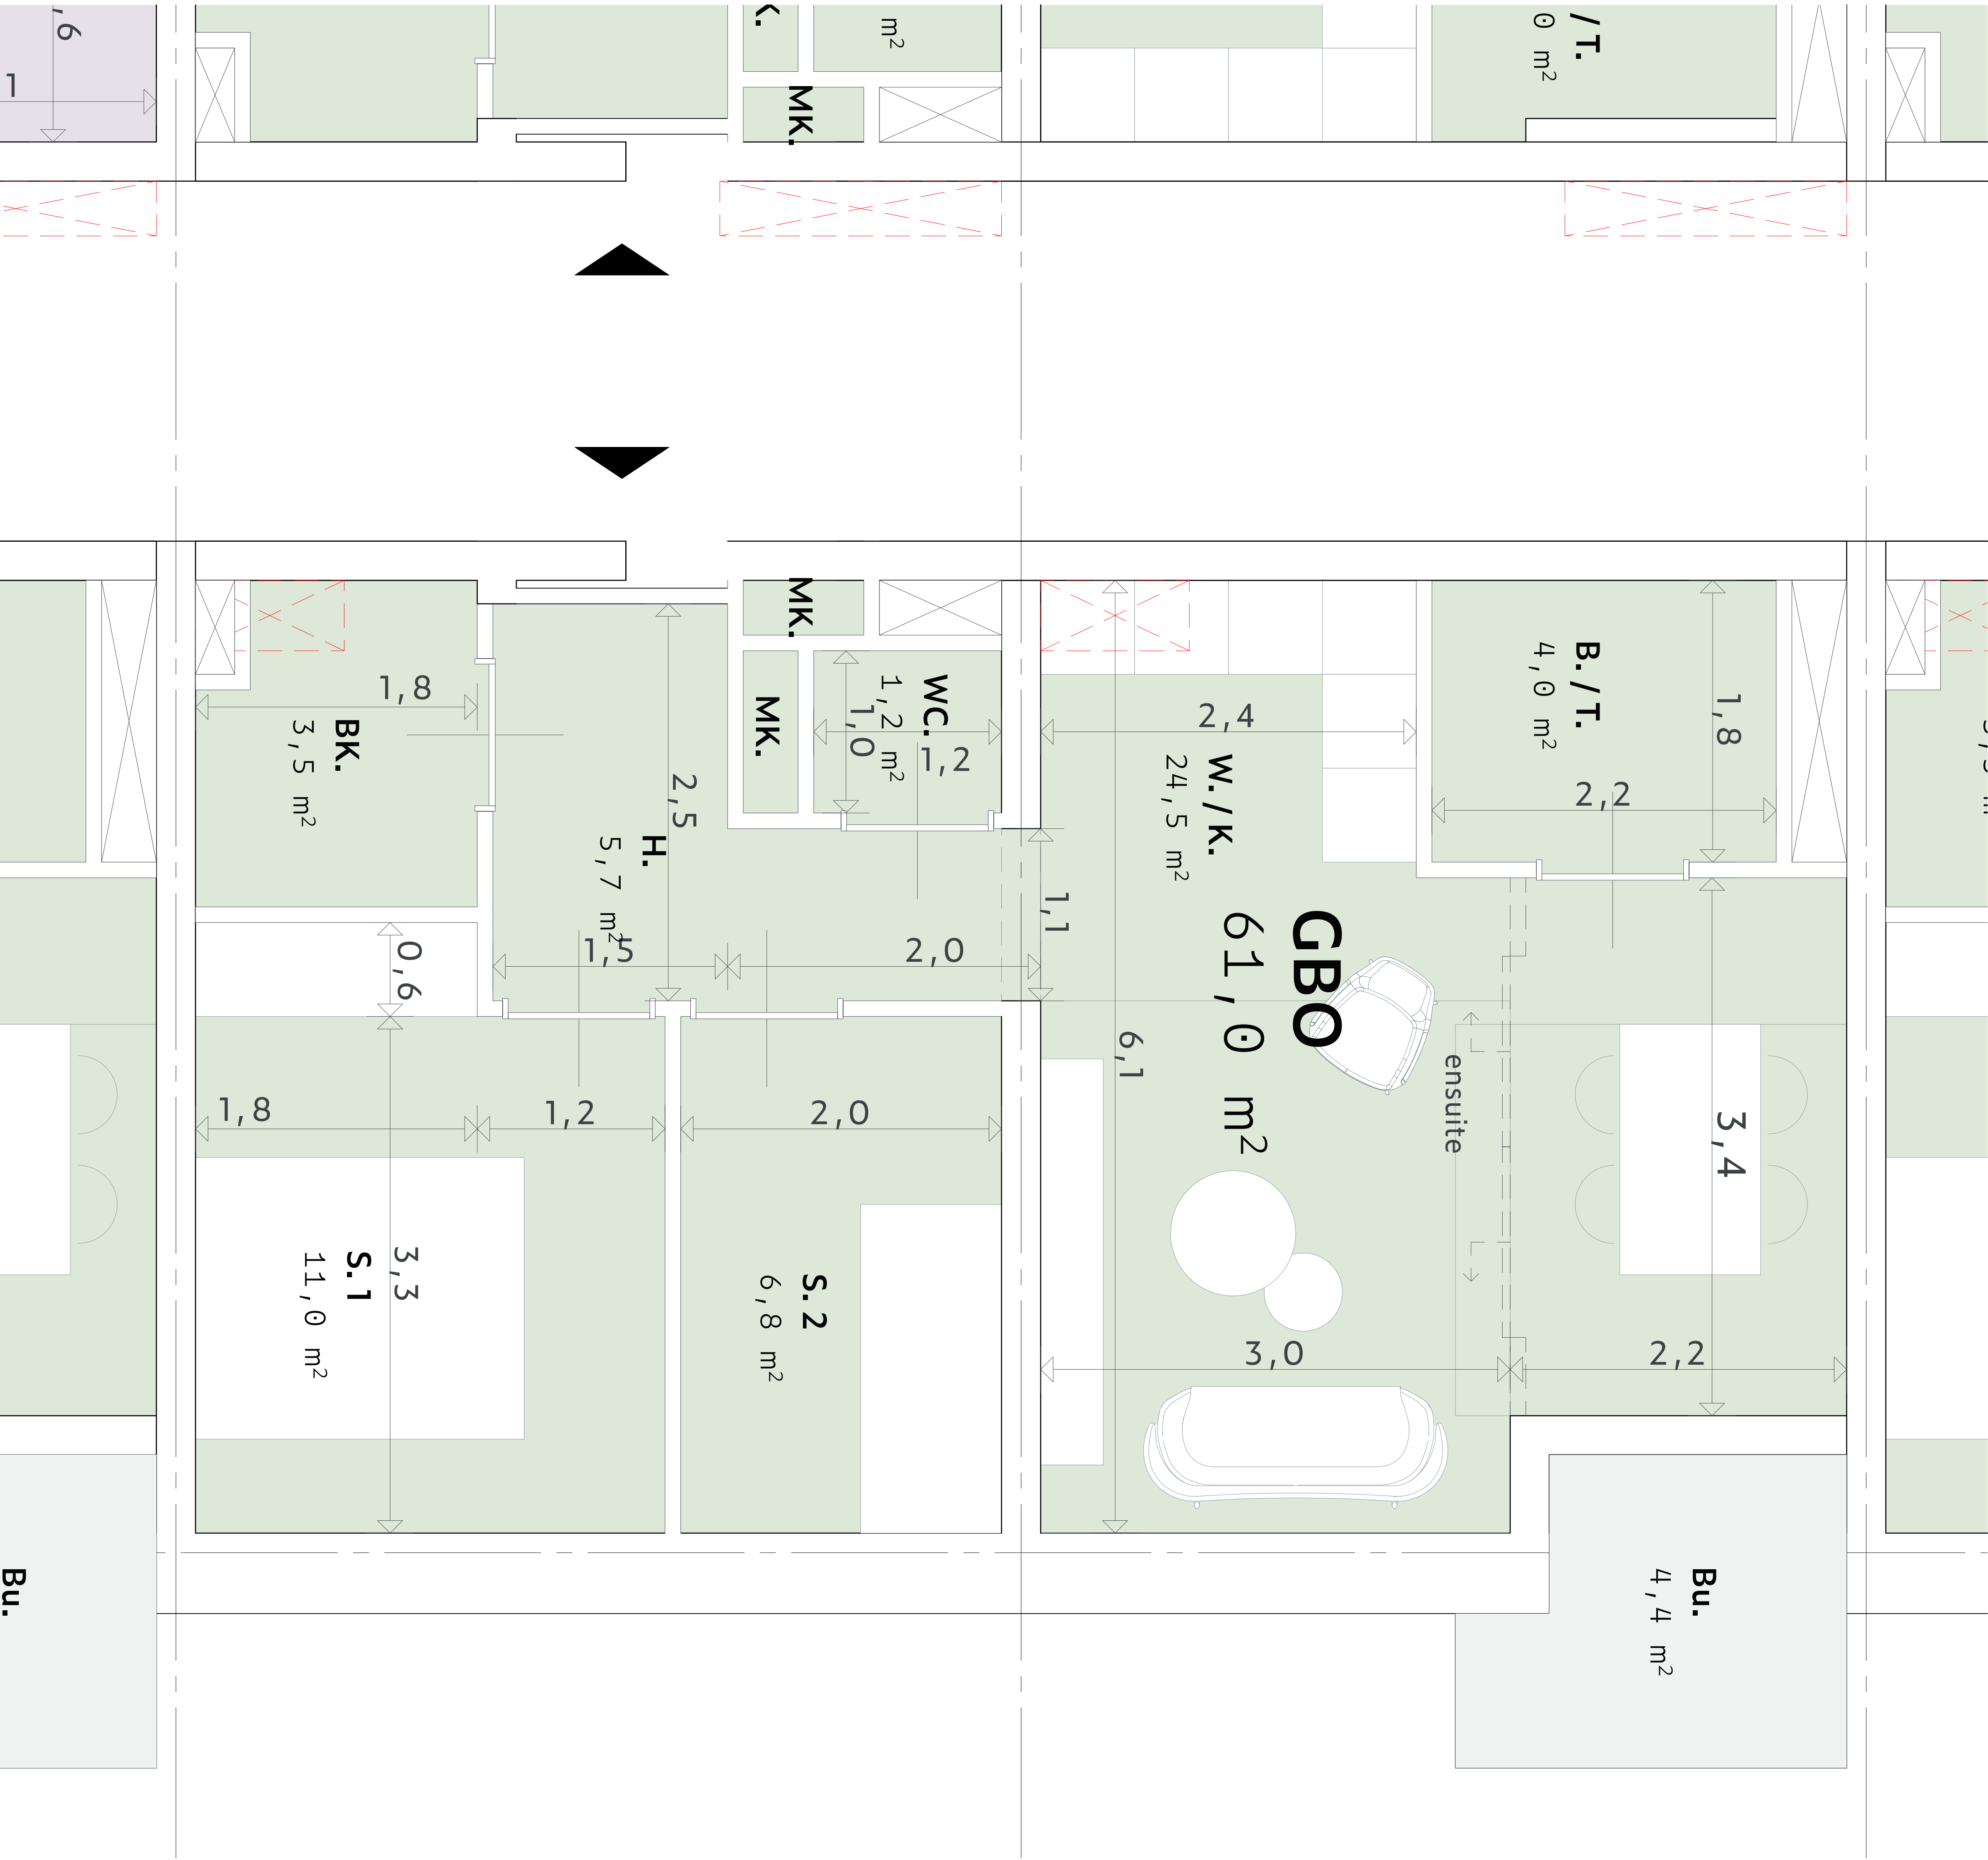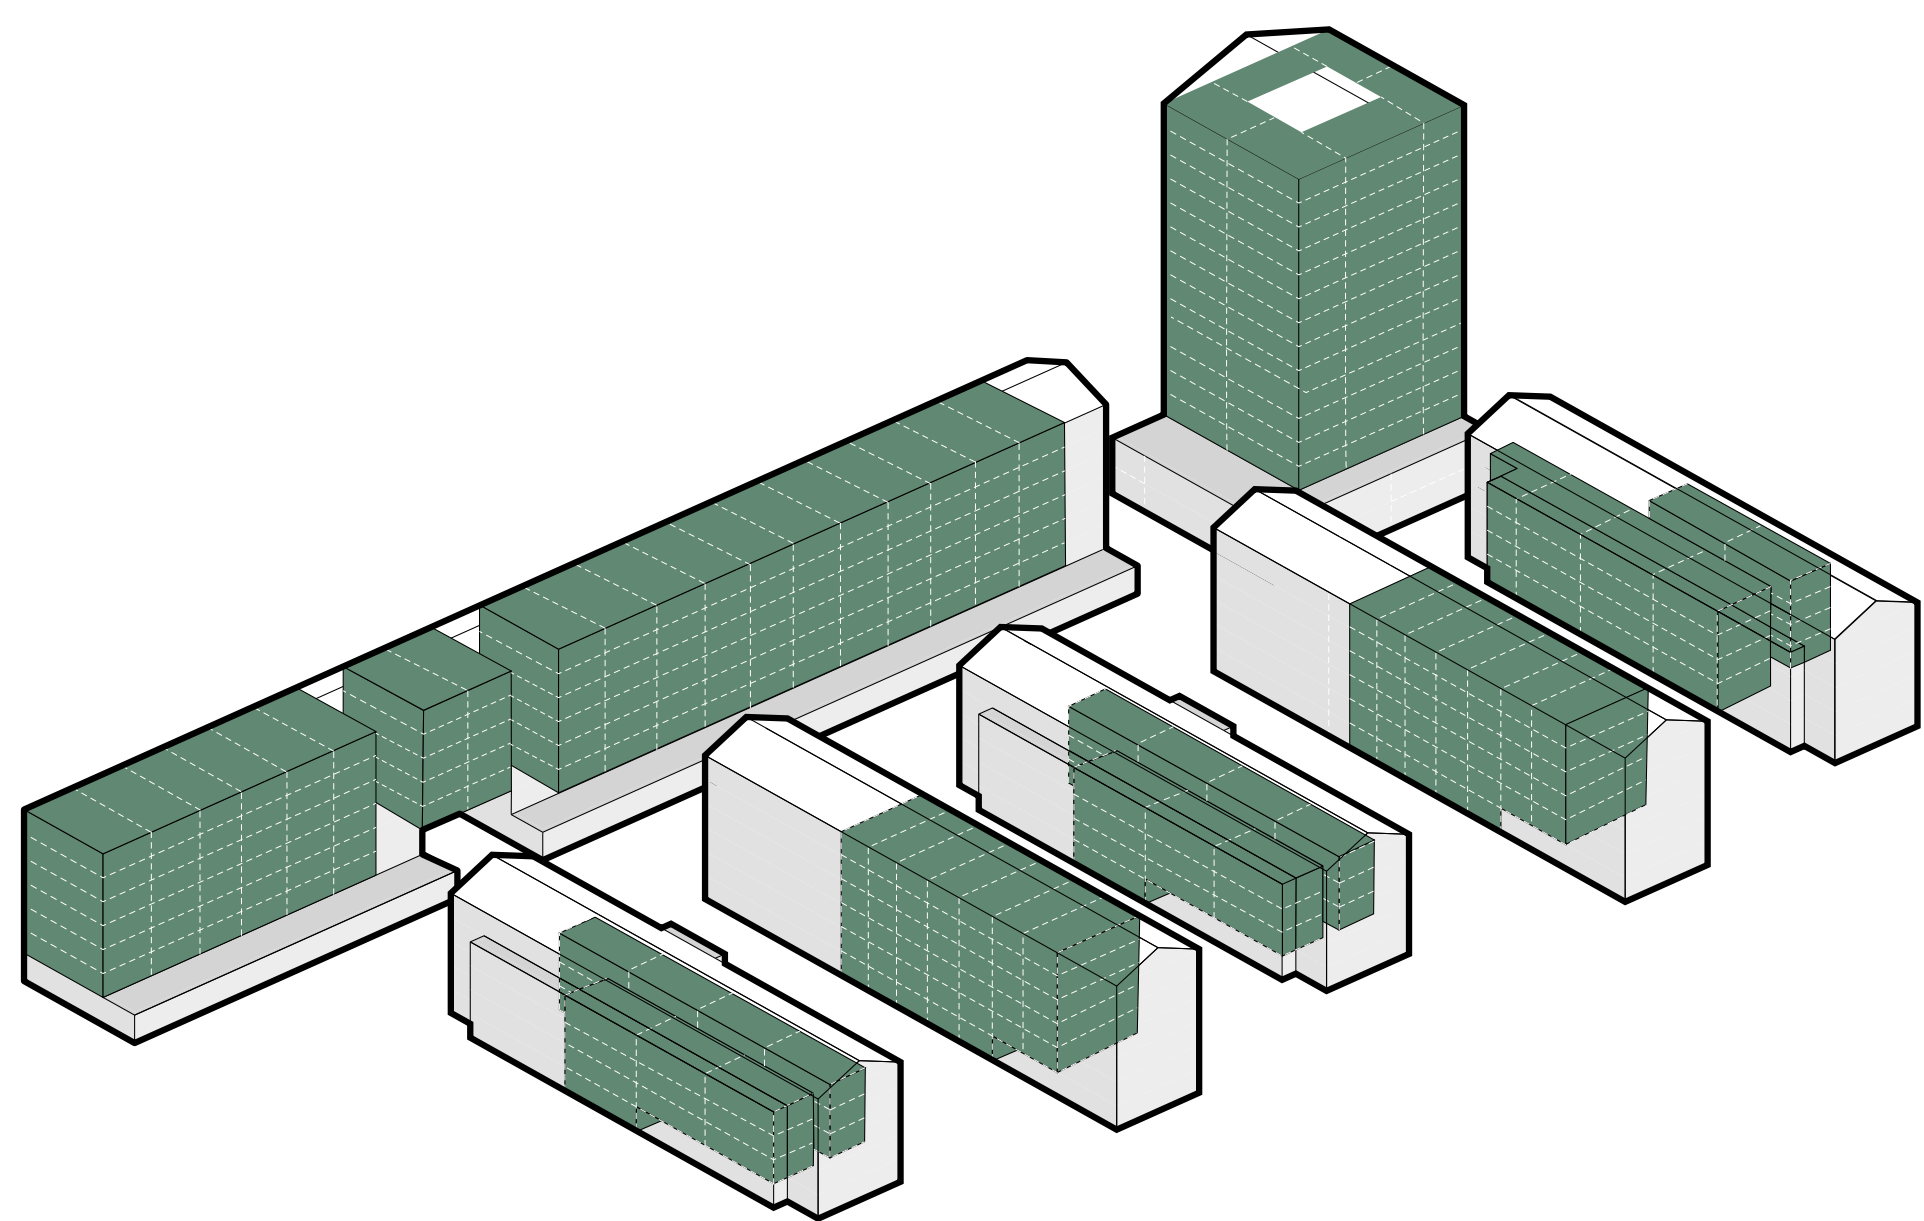

Ruychaverkwartier Amsterdam
0.30 woningtypen 3-kamer

OPDRACHTGEVER: Bedrijf opdrachtgever
LOCATIE: Straat locatie
FASE: 50

SCHAAL: 1:120
FORMAAT: A0
DATUM: 22-04-2025

