


# GEEF ONS UW VOORKEUR


## OPTIE A

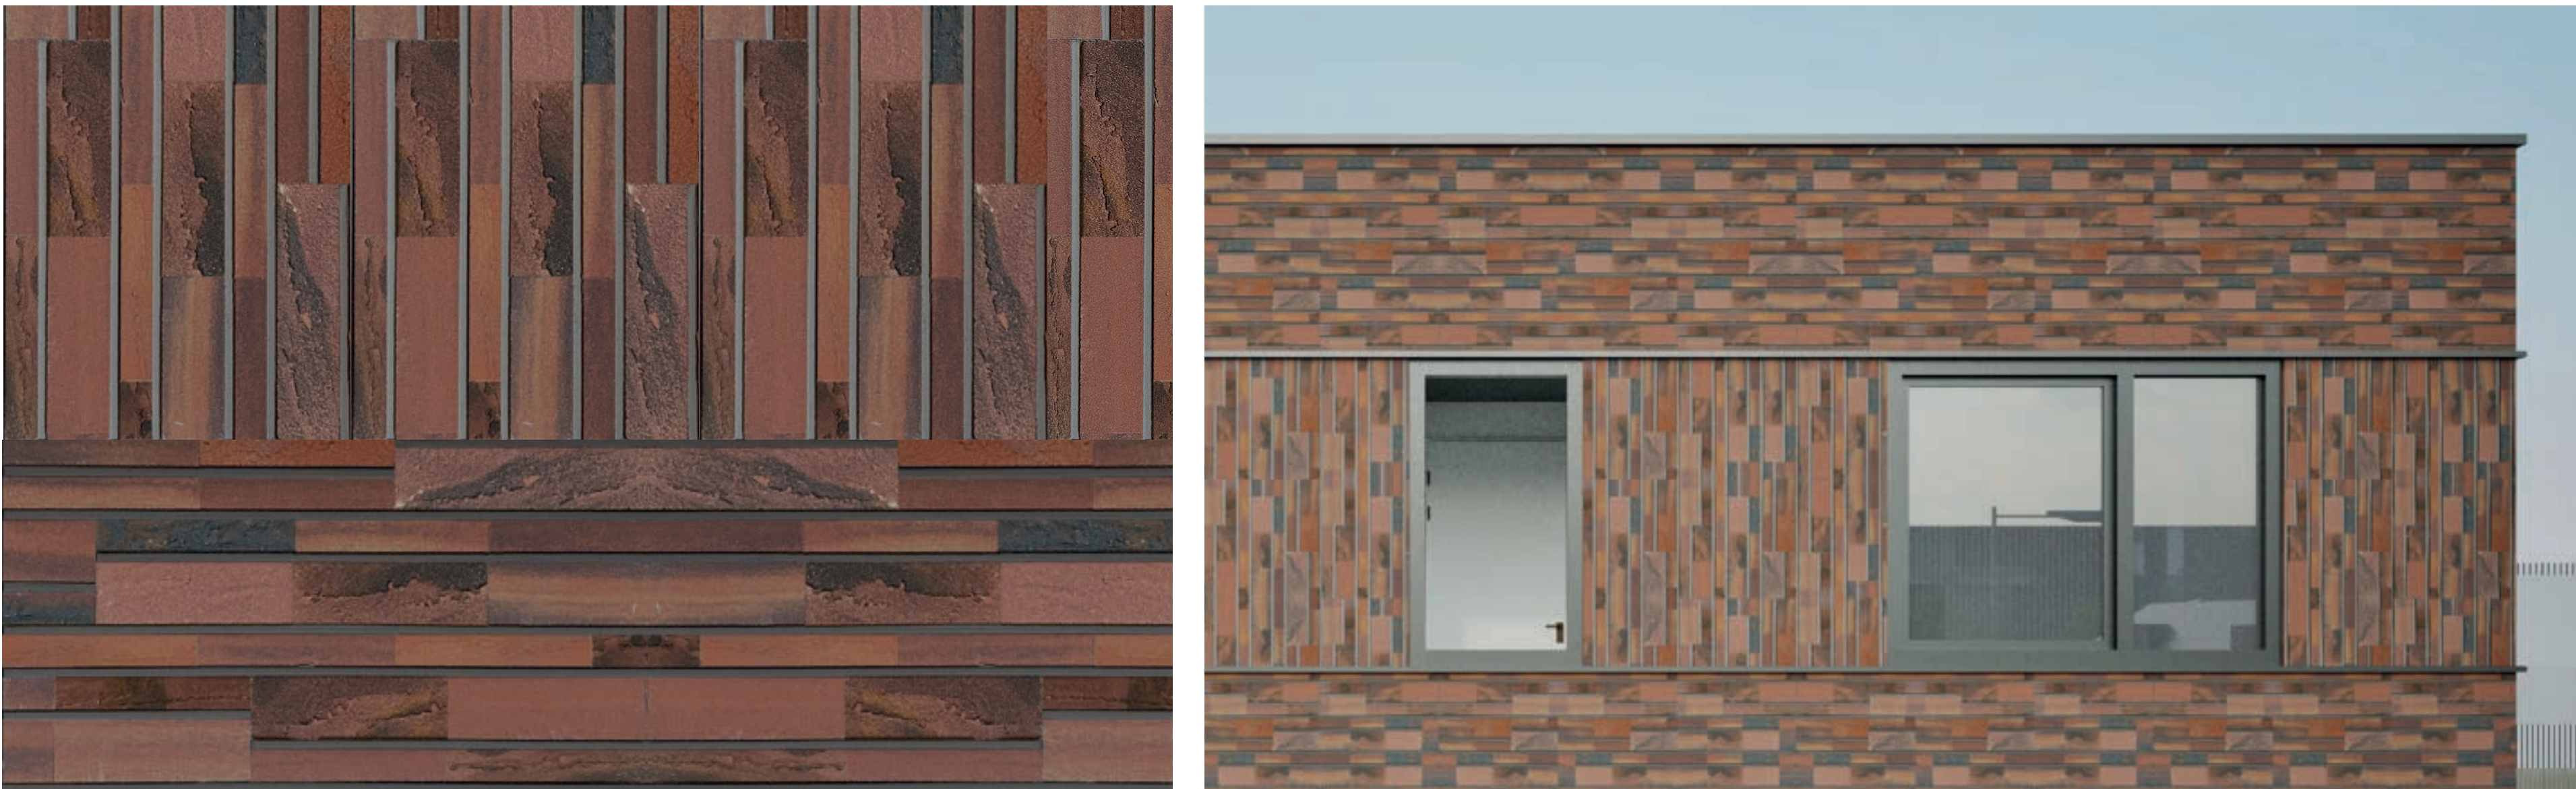

KLEUREN PALLET A




## OPTIE B

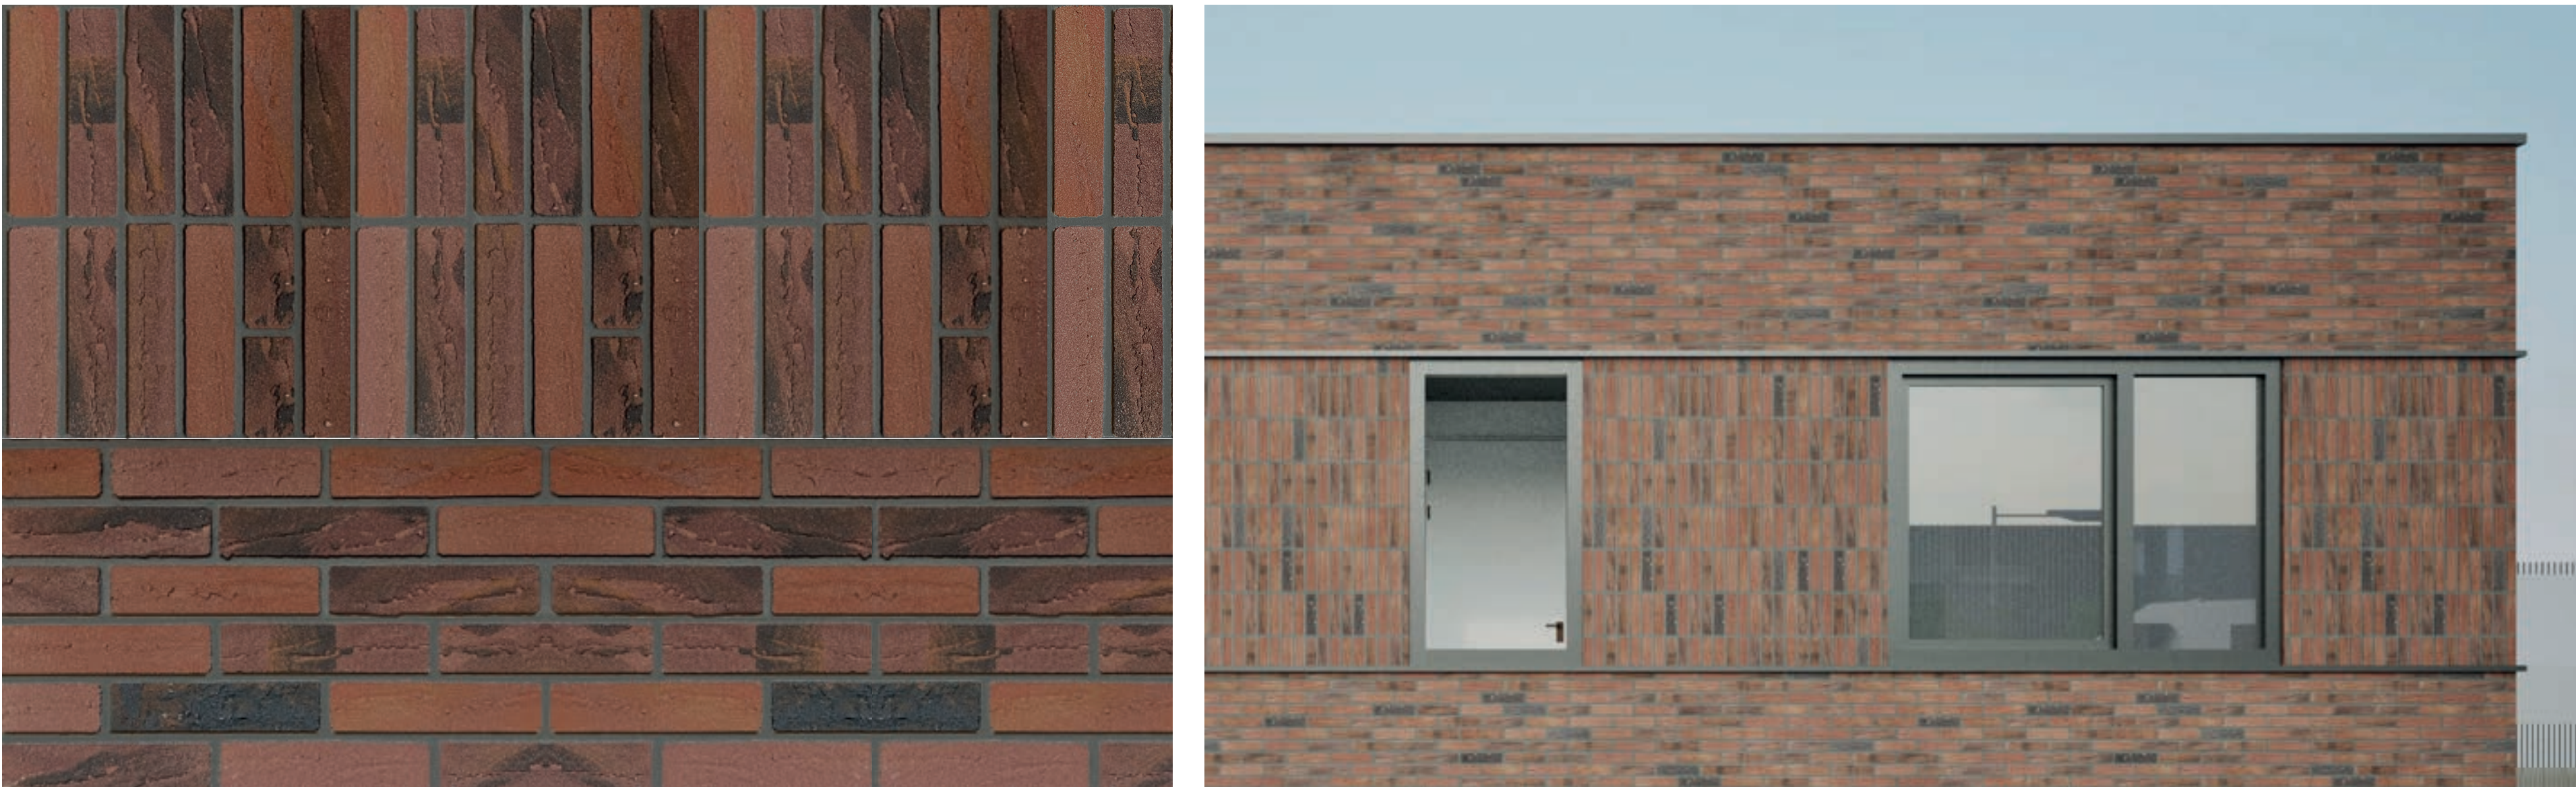

KLEUREN PALLET B



## OPTIE C

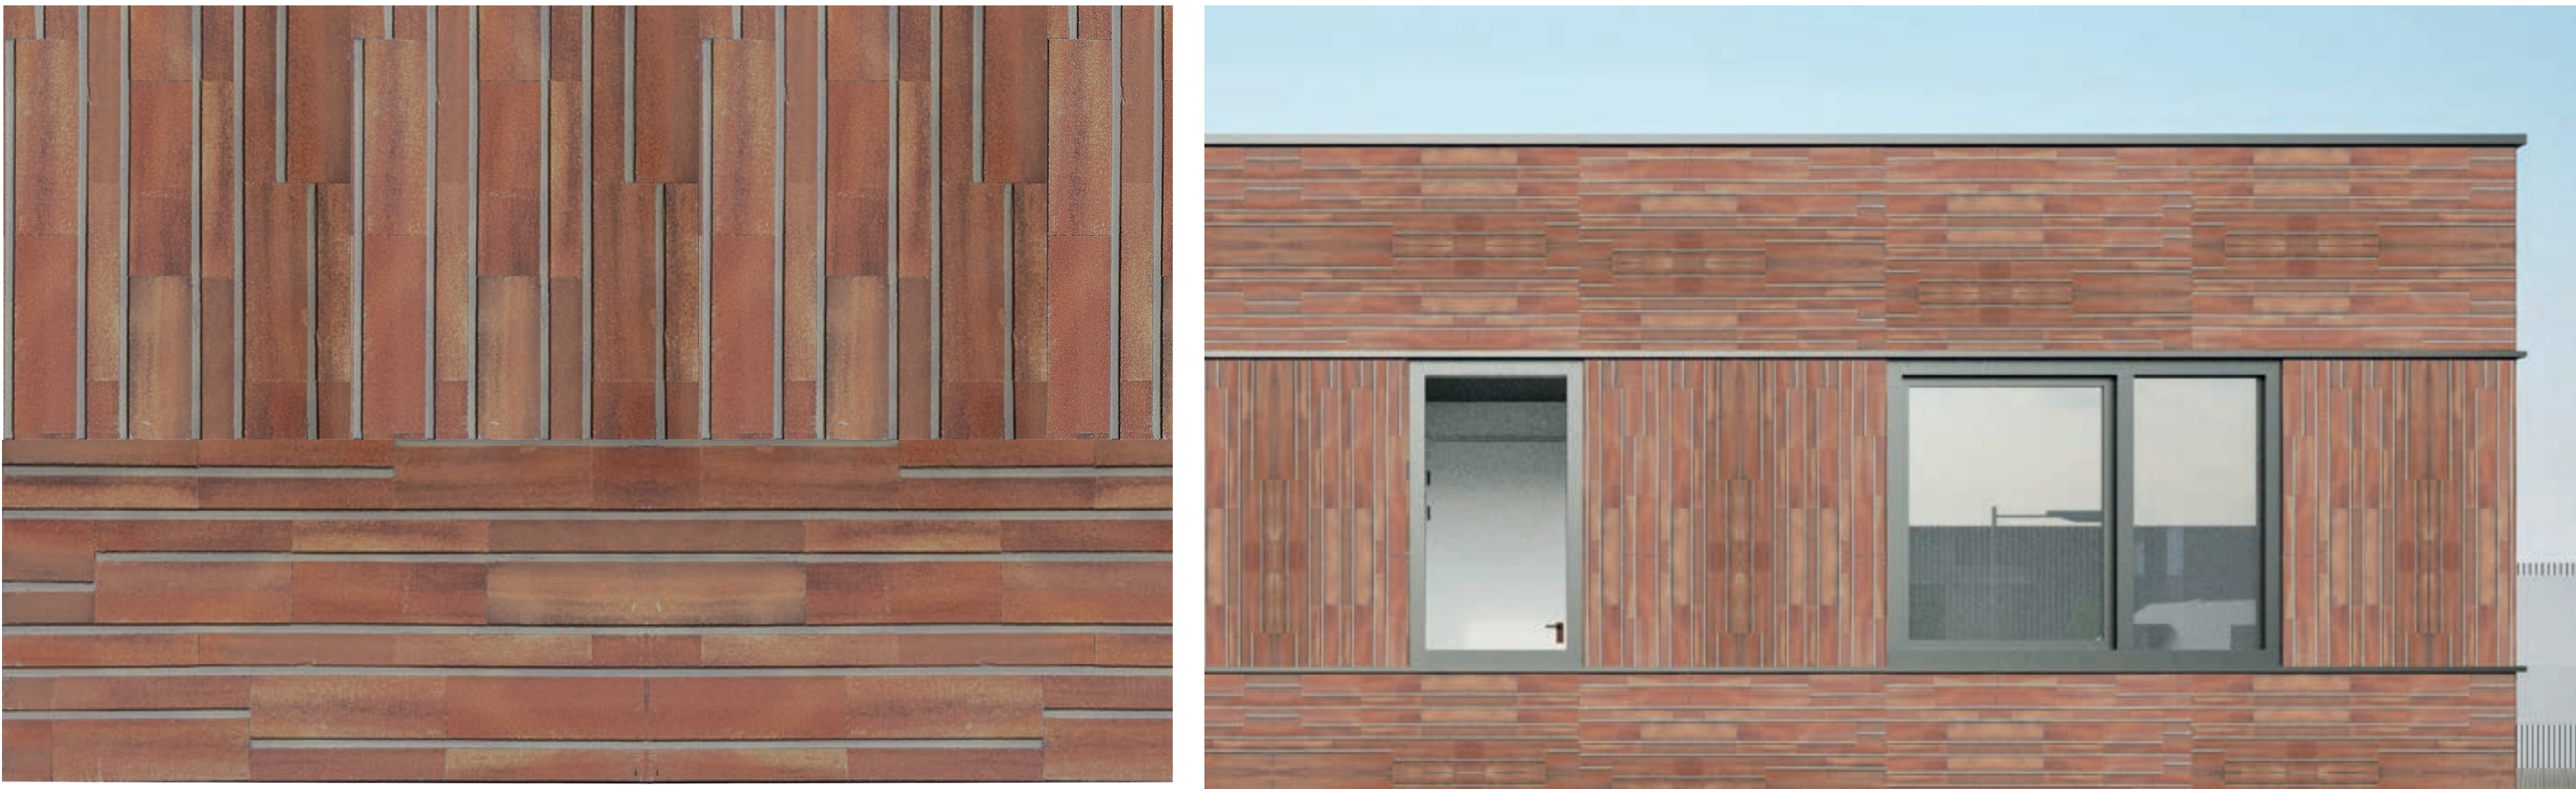


KLEUREN PALLET C



## OPTIE D




KLEUREN PALLET D

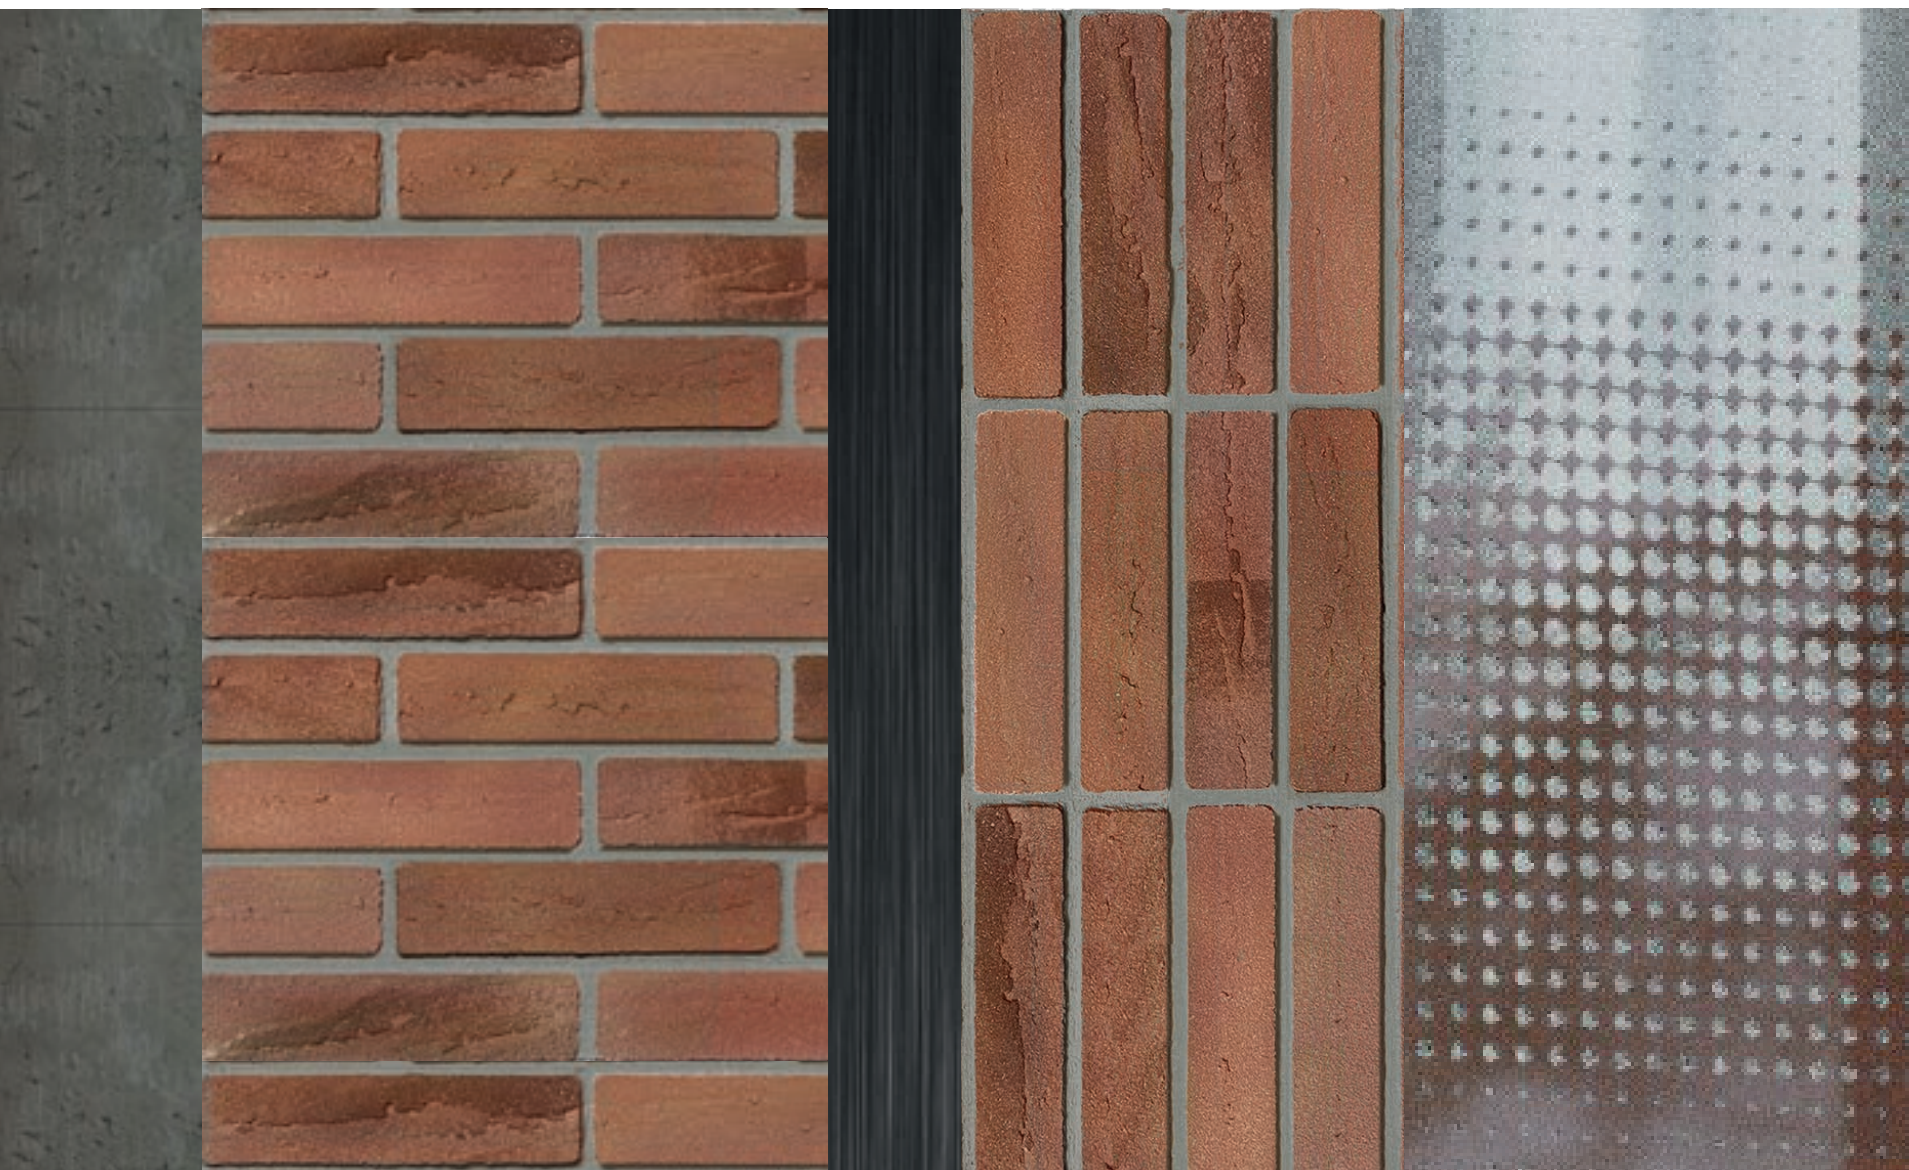



SITUATIE

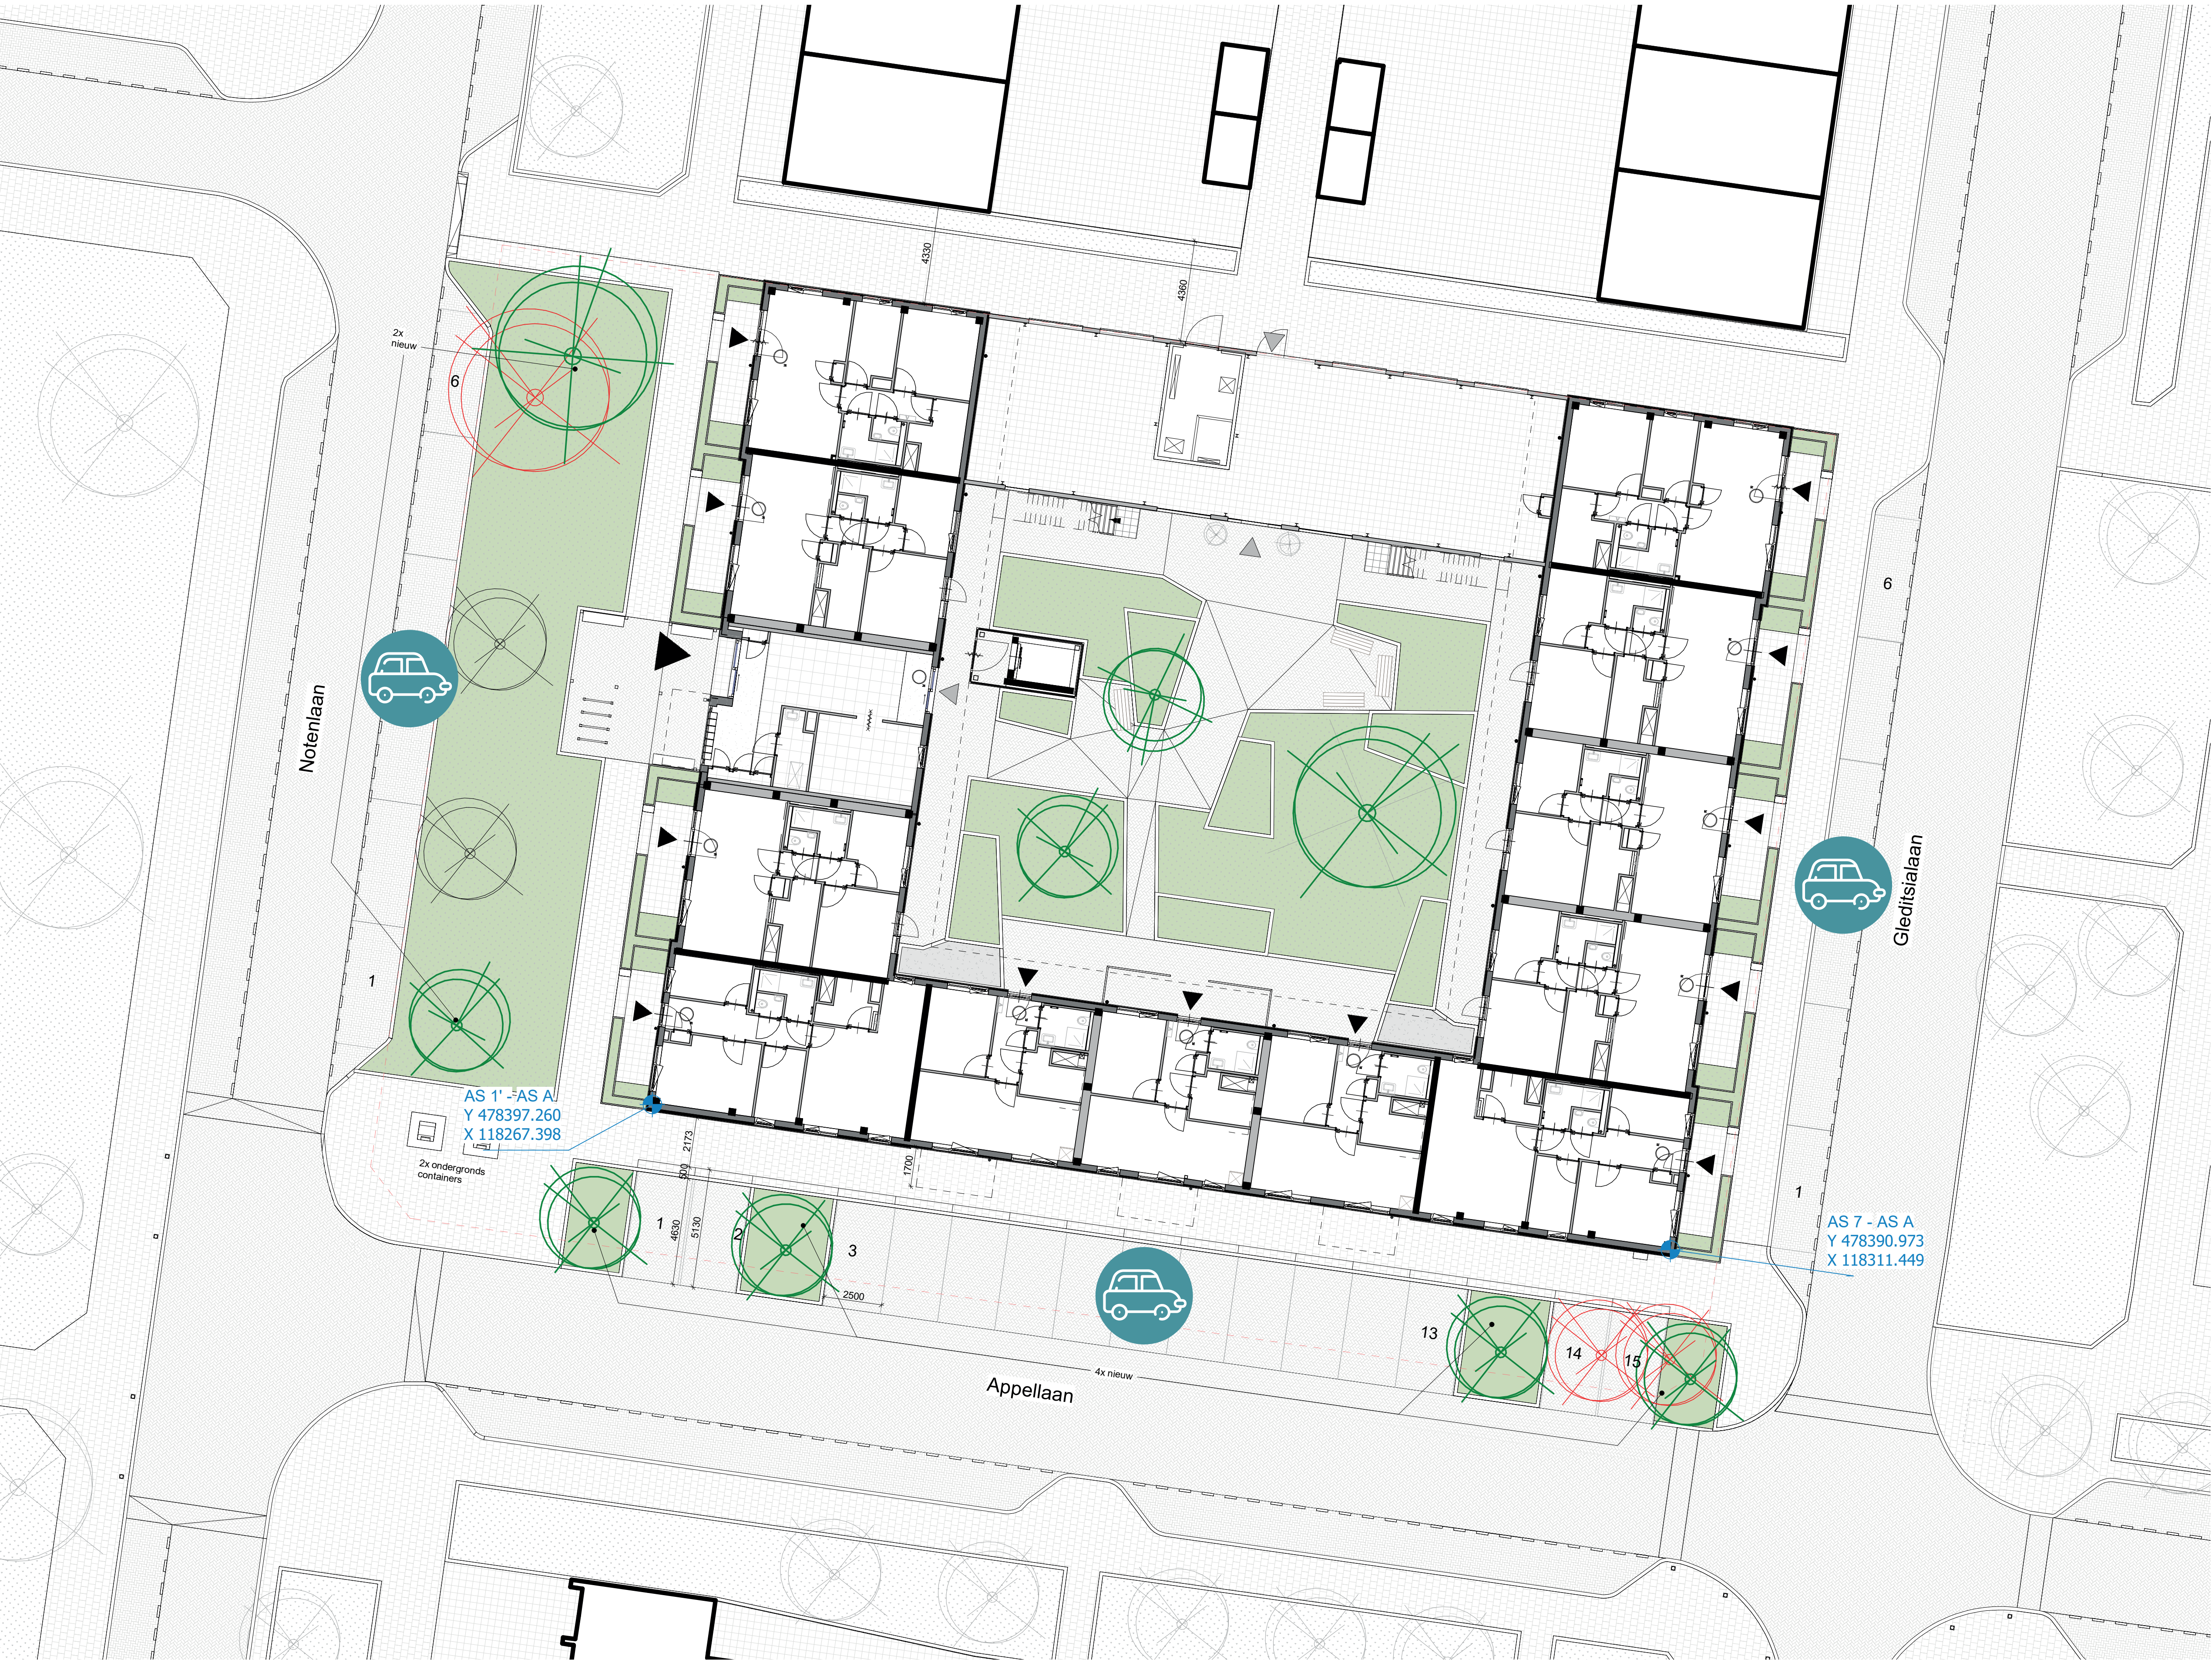

Parkeerplaatsen


Westzijde: 6  
Zuidzijde: 15  
Oostzijde: 6

nieuwe bomen  
verwijderd bomen  
bestaande bomen

RD Coördinaten  
gebouw AS

RD Coördinaten

RD Coördinaten  
PLOT

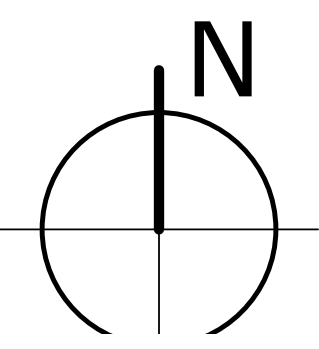

1 5 10 15










# BOUWPLAATS






“TIJDENS DE BOUW DE PARKEERDRUK NIET BELASTEN”



“GEEN RADIO’S OP DE BOUWPLAATS”

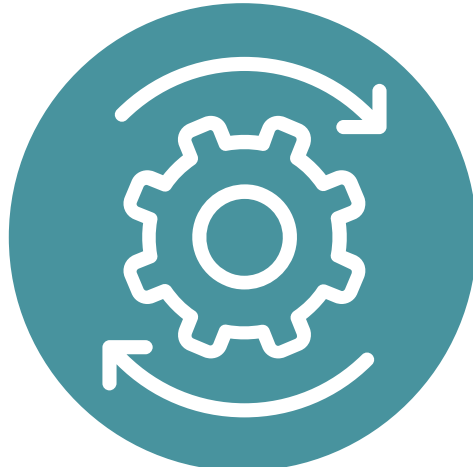

“TRILLINGS ARM HEIEN”

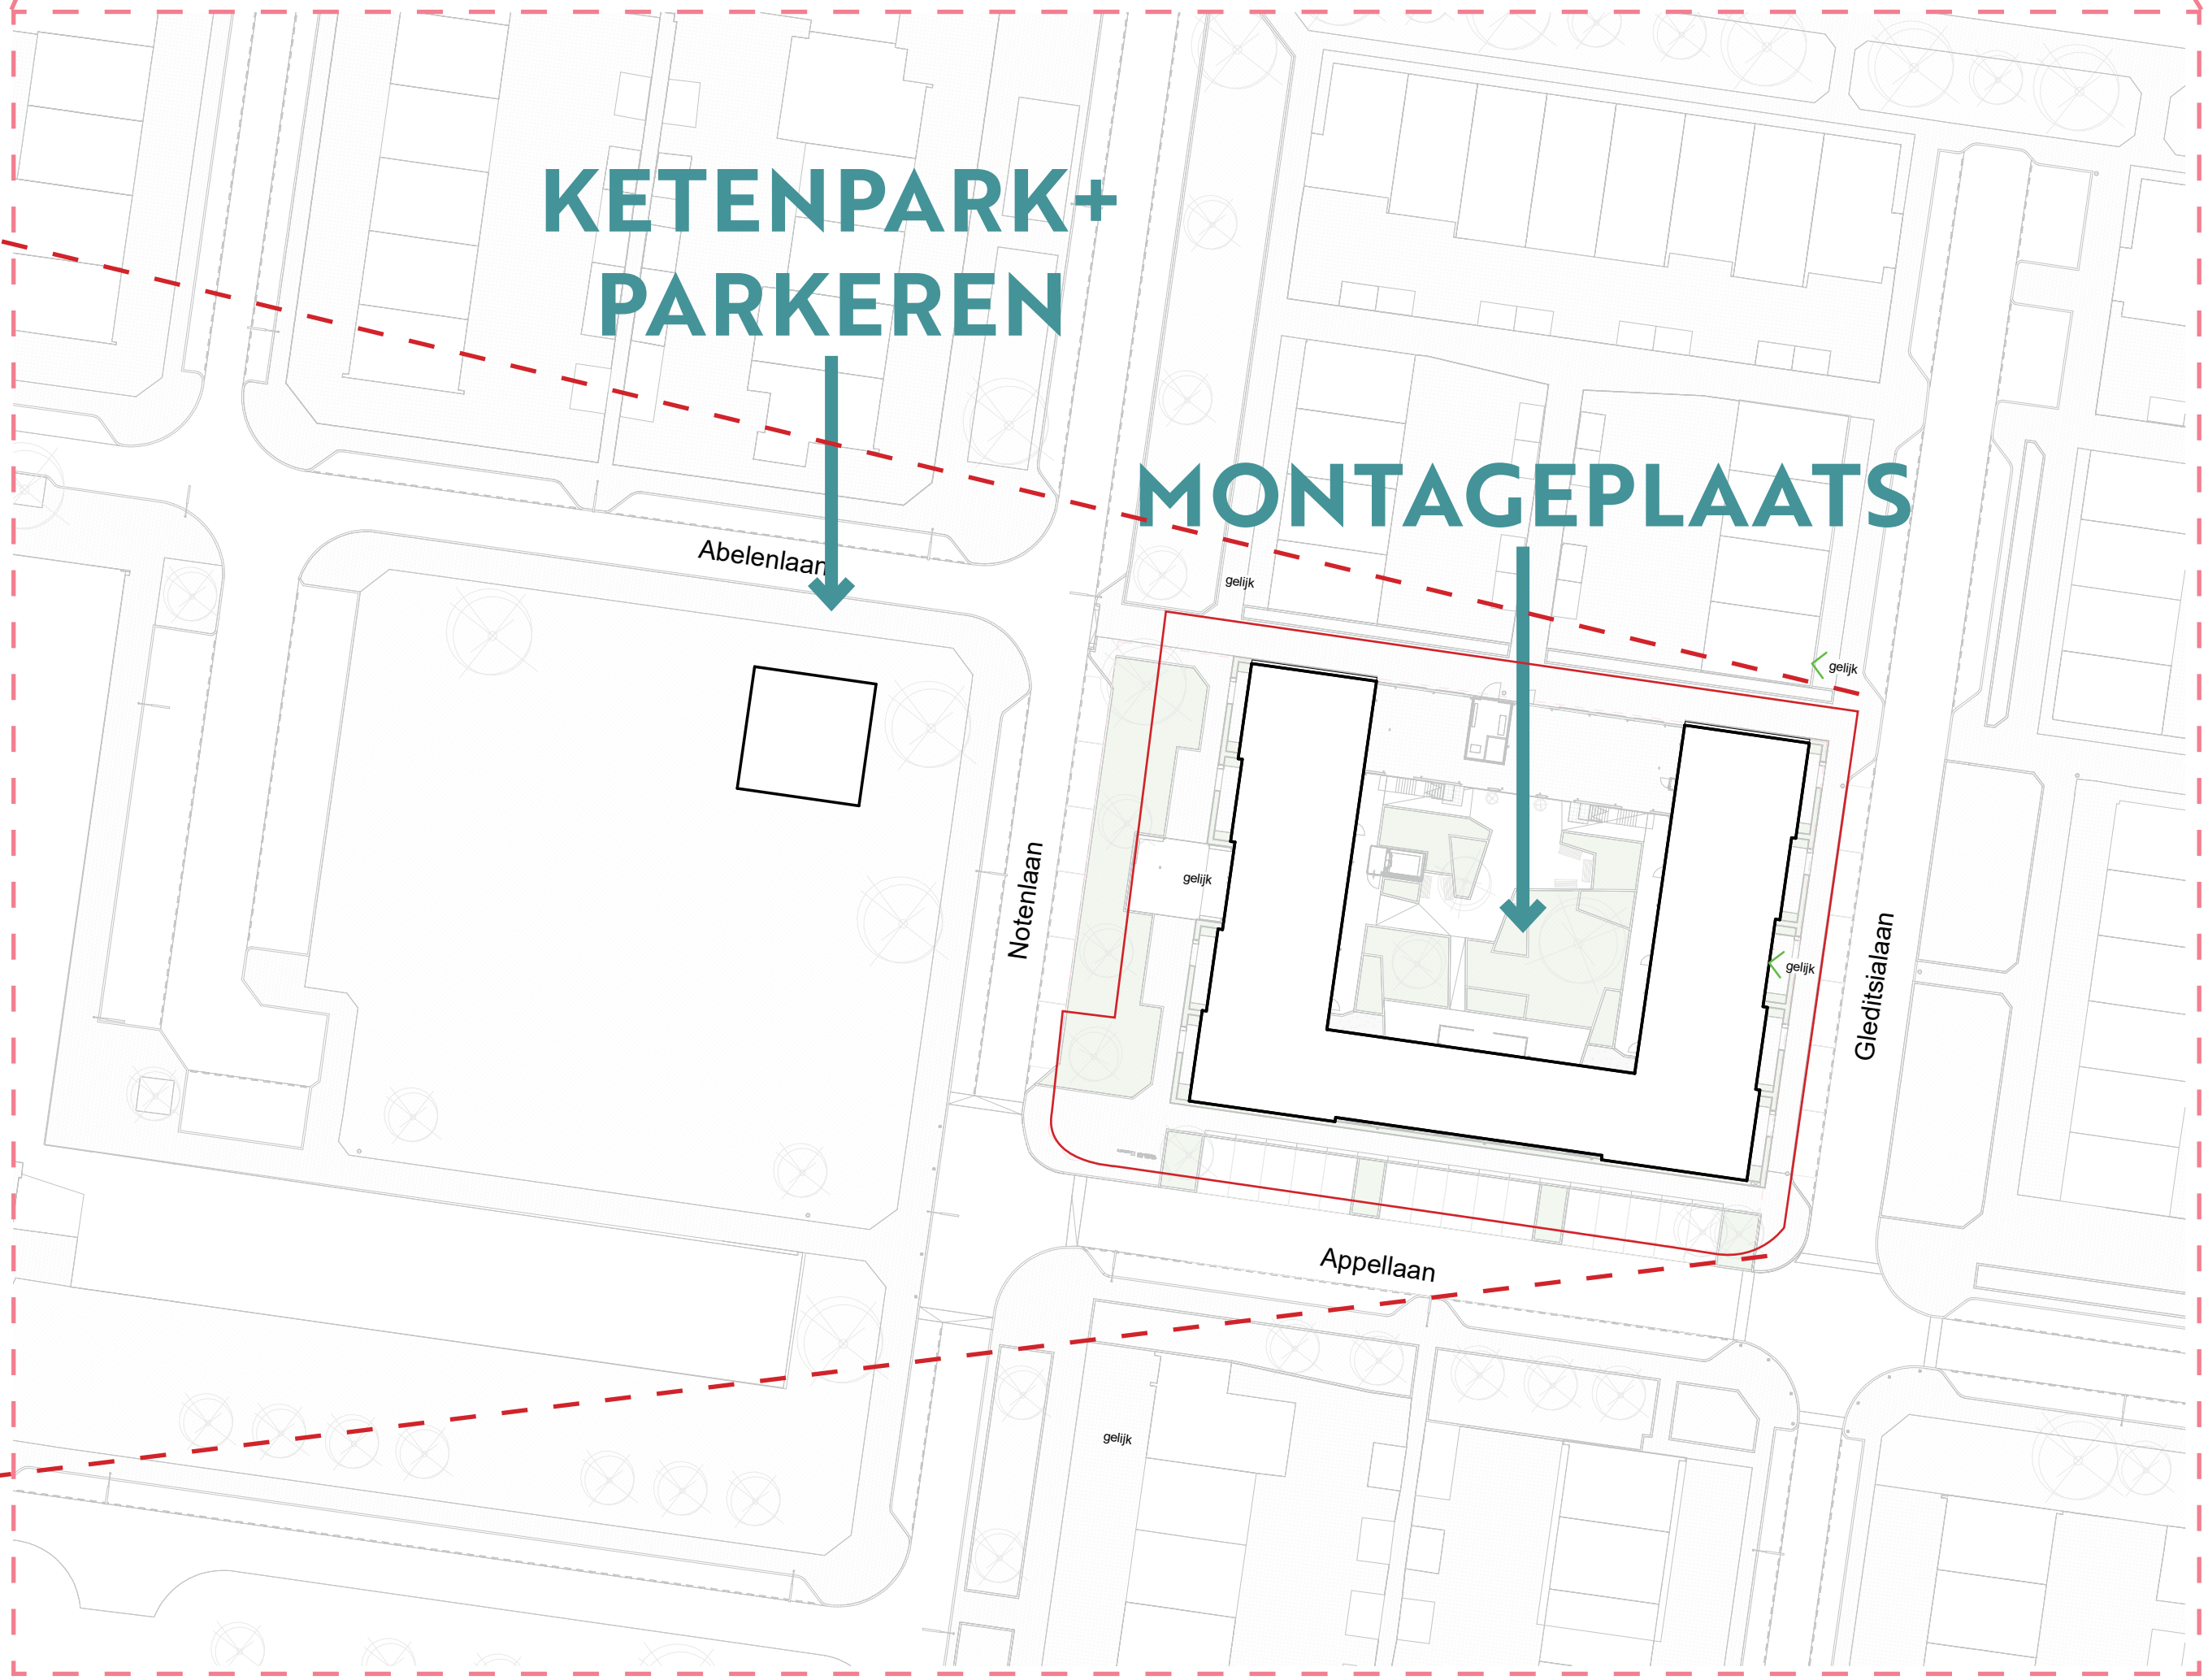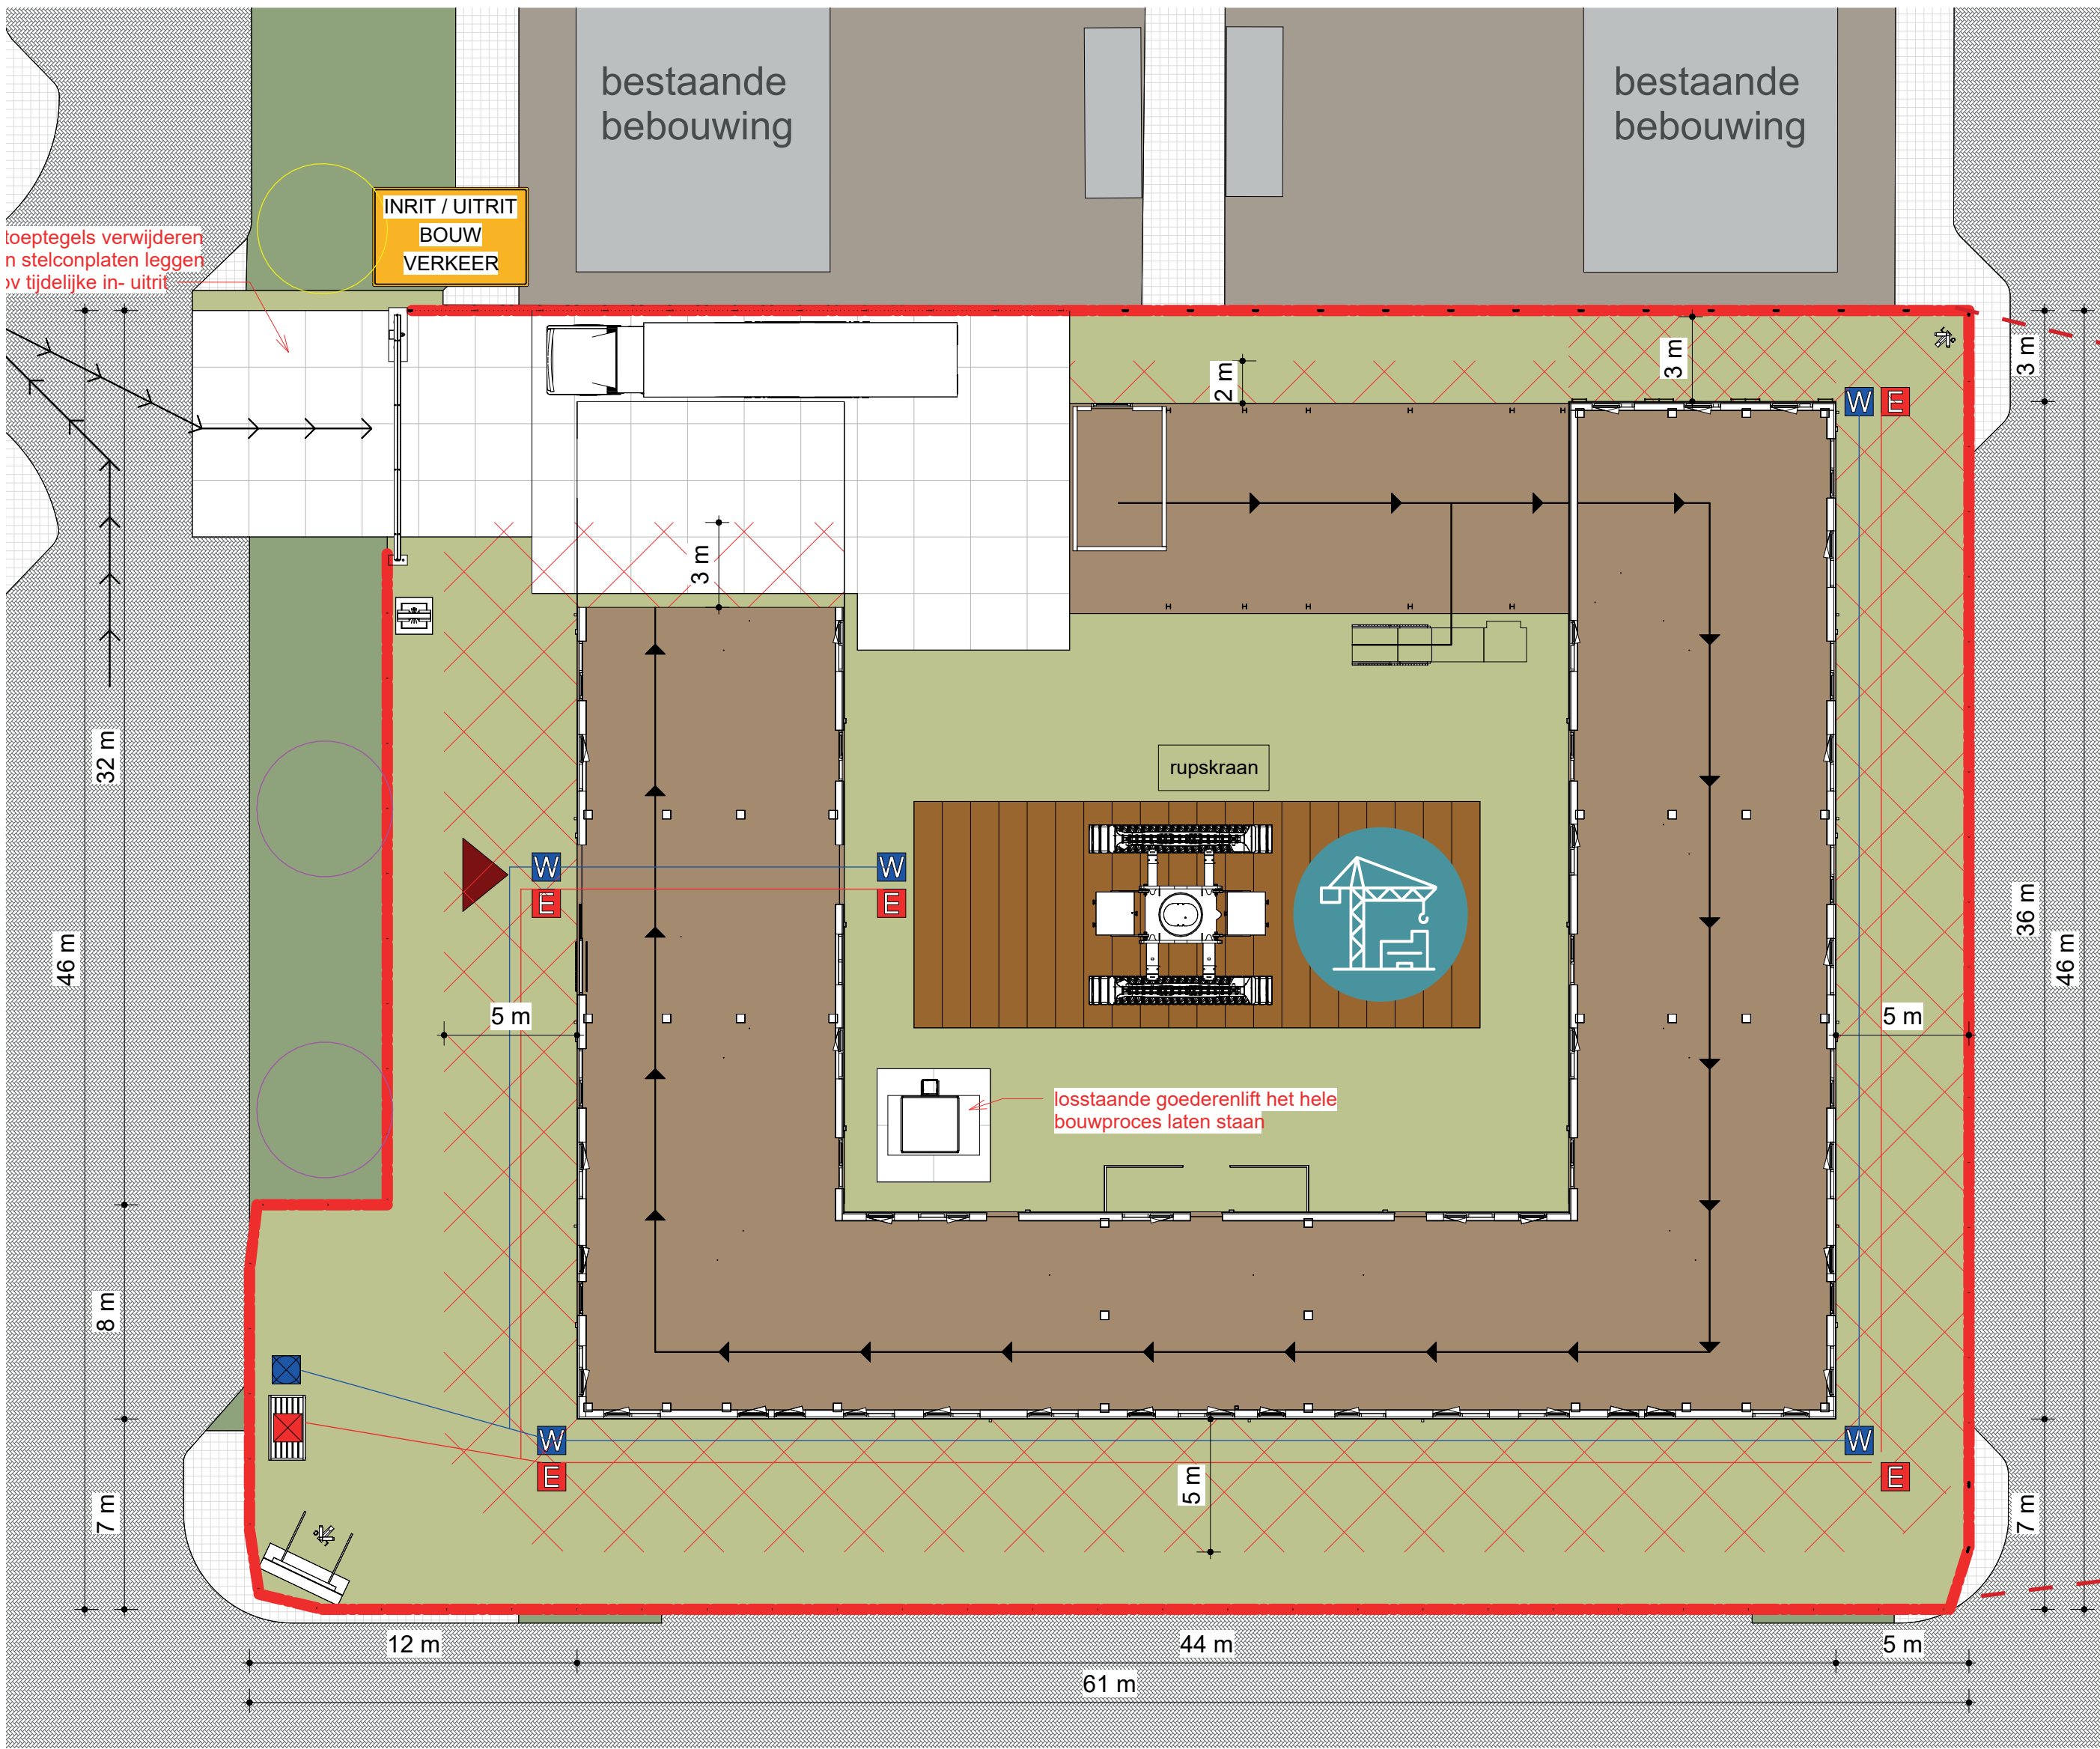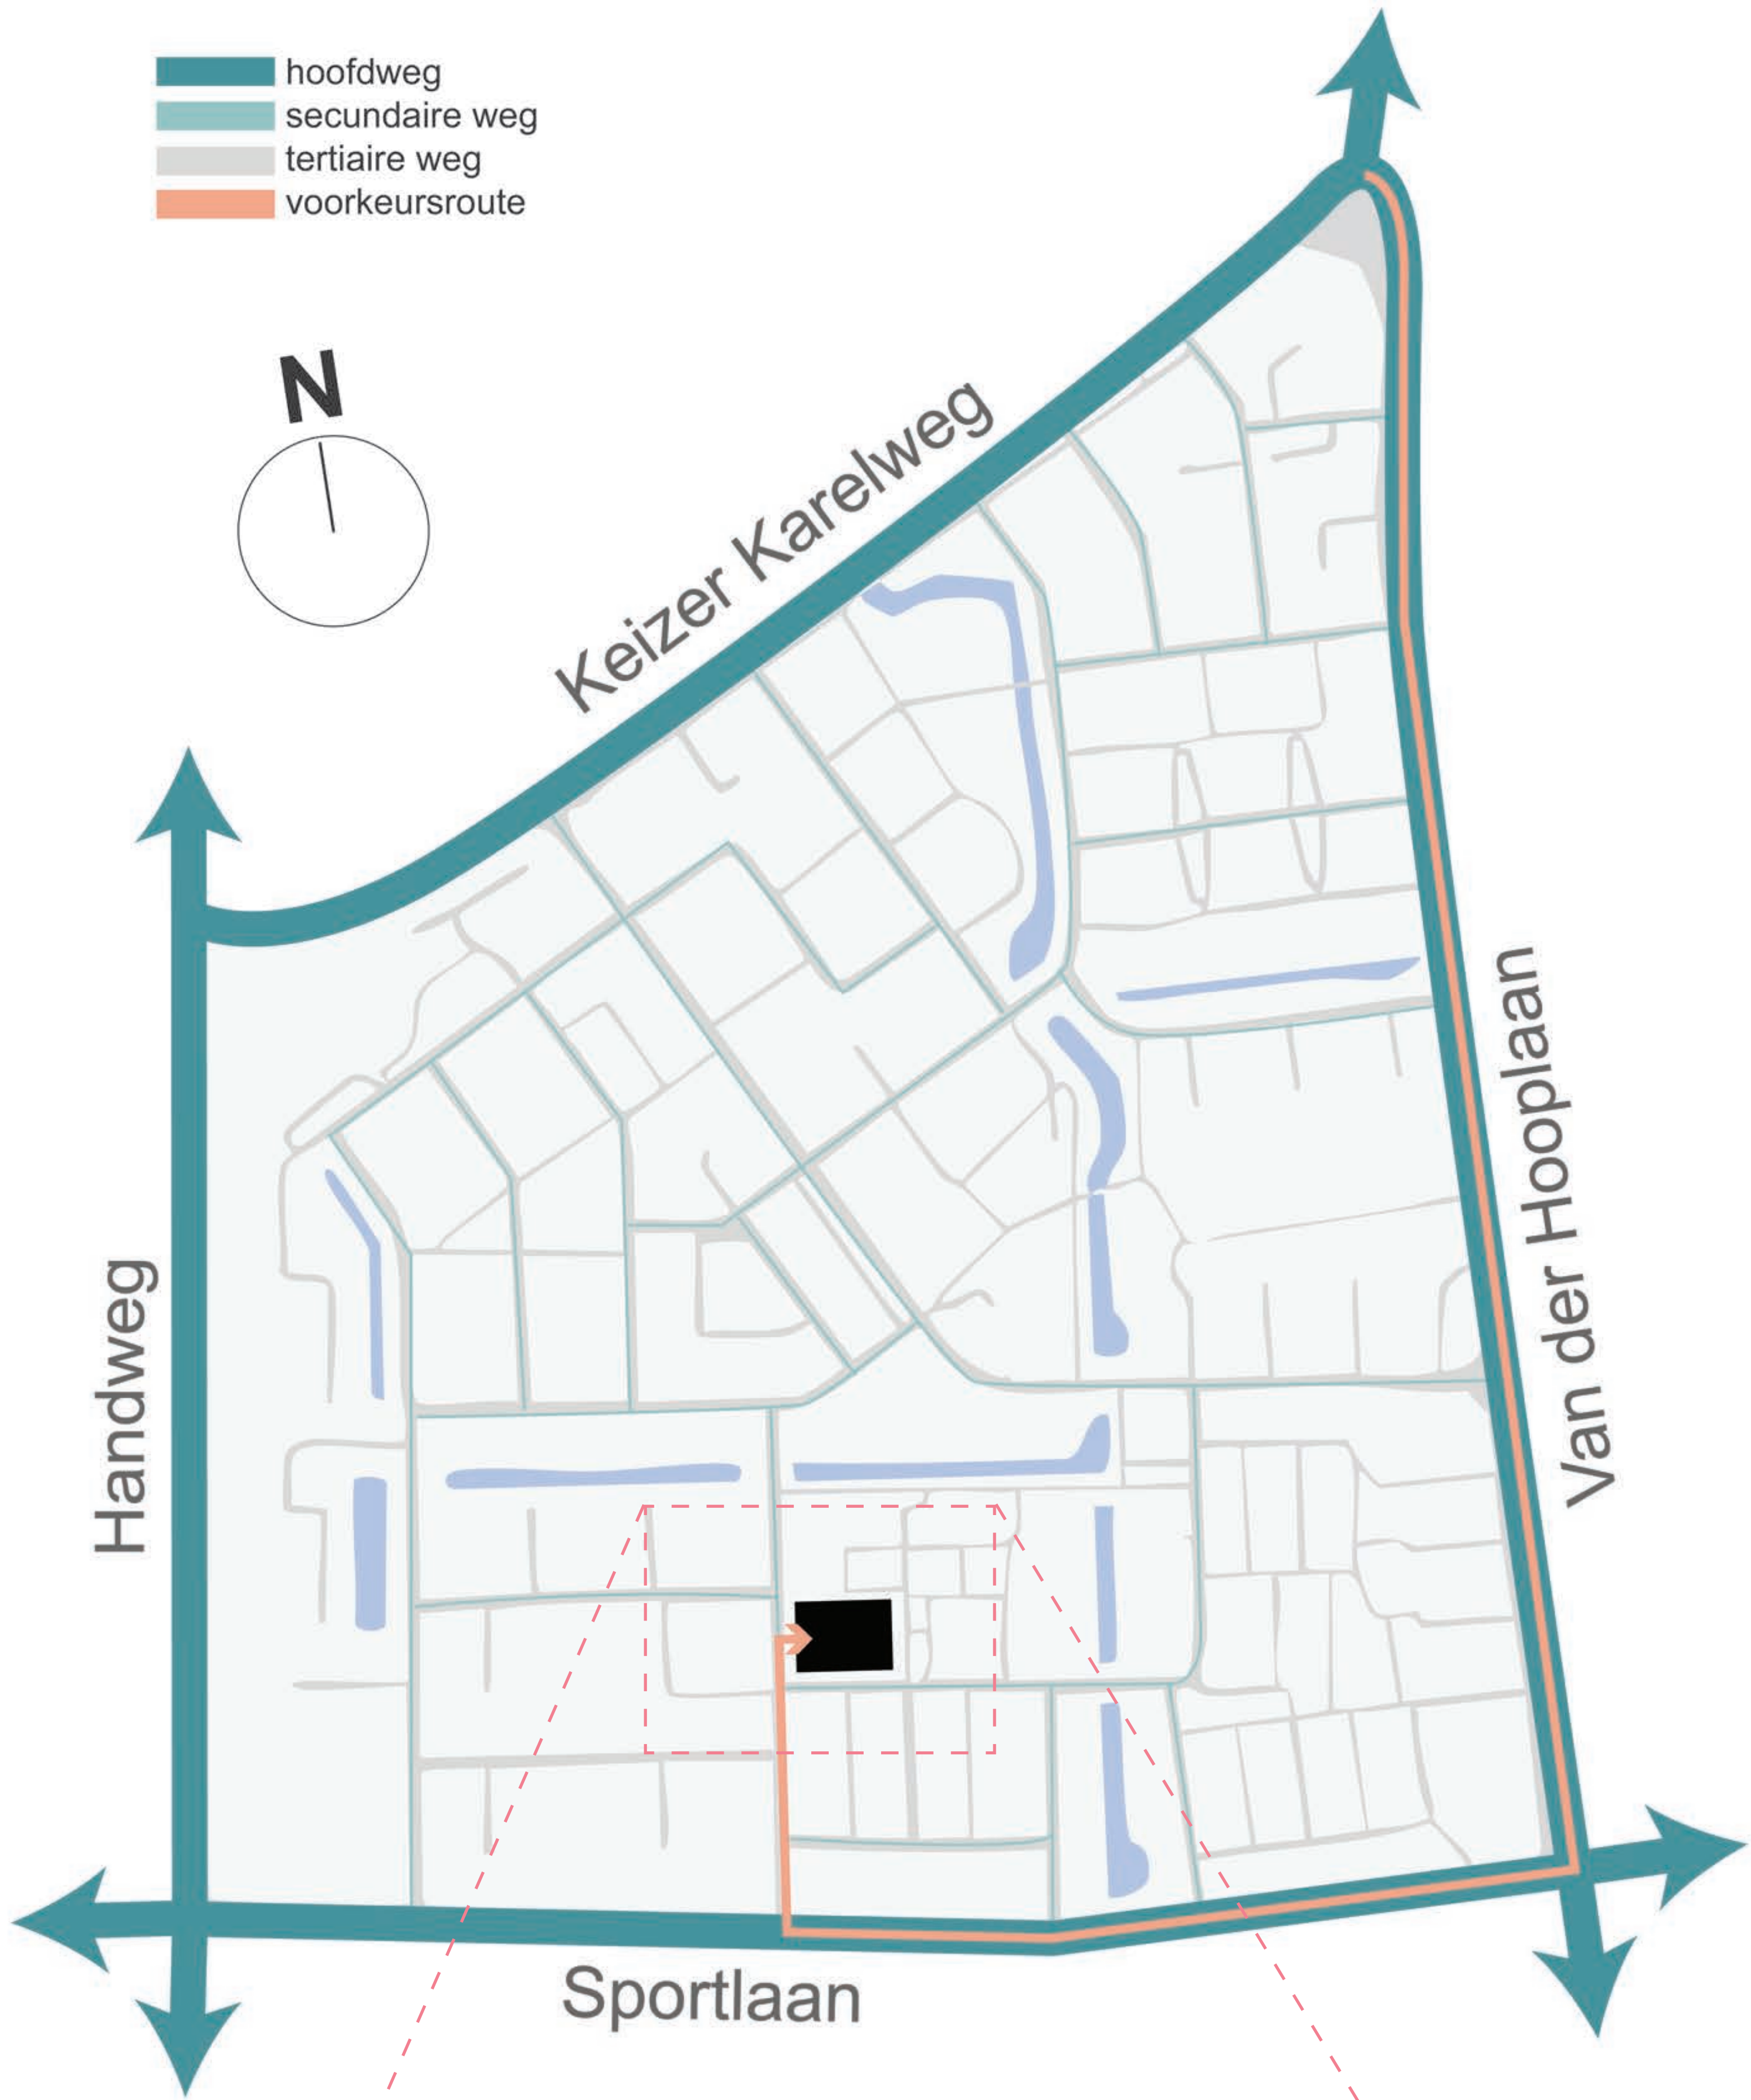

Laden en lossen op de montageplaats. Strakke transport afspraken om te voorkomen dat er rijen met vrachtwagens op de Notenlaan staan te wachten.